


Відомості про межові знаки та встановлення їх в натуру (на місцевість)
3.8. Межові знаки не встановлюються, бо межі збігаються з природними та штучними лінійними спорудами і рубежами.

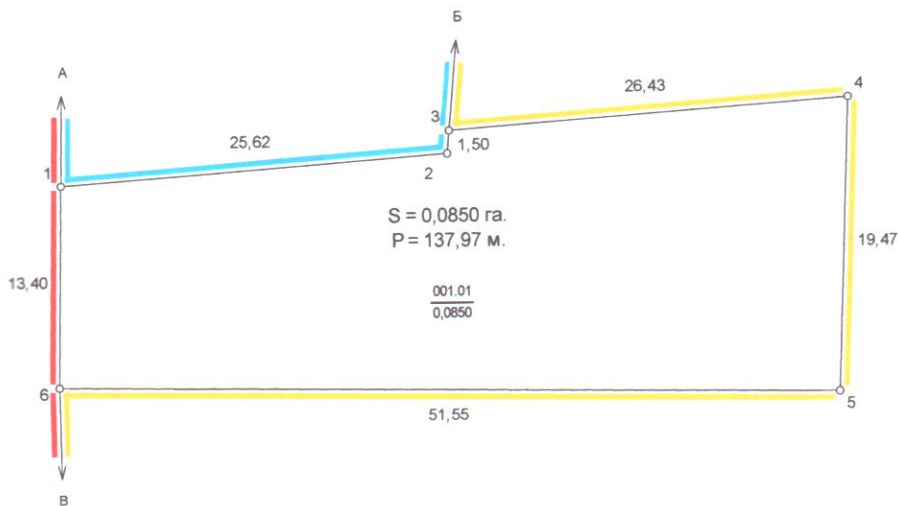

Масштаб: 1 : 500

Умовні позначення	
	Межі
	Межі контурів угідь
	Рілля

ЕКСПЛІКАЦІЯ ЗЕМЕЛЬНИХ УГІДЬ

Всього земель, гектарів		У тому числі за земельними угіддями, гектарів
		001.01. Рілля
Площа земельної ділянки	0,0850	0,0850
в тому числі в зоні дії обмежень	-	-

ЕКСПЛІКАЦІЯ ЗЕМЕЛЬНИХ УГІДЬ (на момент розроблення землепорядної документації)

Всього земель, гектарів		У тому числі за земельними угіддями, гектарів
		001.01. Рілля
Площа земельної ділянки	0,0850	0,0850
в тому числі в зоні дії обмежень	-	-

	Відомості про цільове призначення земельної ділянки	Відомості про цільове призначення земельної ділянки на момент розроблення землепорядної документації
Категорія земель	землі сільськогосподарського призначення	землі сільськогосподарського призначення
Цільове призначення	для городництва	Земельні ділянки запасу (земельні ділянки, які не надані у власність або користування громадянам чи юридичним особам)
Код цільового призначення	01.07	01.17
Площа, гектарів	0,0850	0,0850

Відповідно до «Порядку ведення Державного земельного кадастру» затвердженого постановою Кабінету Міністрів України 1051 від 17 жовтня 2012 року, обмеження (обтяження) на використання земельних ділянок - не виявлені.

Підпис	Прізвище	Підпис	Дата			
			12.01.26	гр. Герасимюк Наталія Вікторівна для городництва Волинська область, Володимирський район, м. Володимир, вул. Пилипа Орлика		
			12.01.26			
				Проект землеустрою щодо відведення земельних ділянок		Стадія
						Аркуш
						Ар
						П
						І
						ТЗОВ "ГЕО-ЛЕНДС"
						2026 р.

мальної ділянки
и для затверд
чі) земельної ді
сти на постійн
и, земельних
су.

Ігор ПАЛЬОН

І.М.



межі земельної ділянки орієнтовною площею 0,0850 га, Герасимюк Н.В.

зареєстровані земельні ділянки

межі адміністративно-територіального поділу

2026

Волинська область Володимирський район
м.Володимир

Викопіювання
з планово-картографічних матеріалів

Стадія

П

Аркуш

1

Аркушів

1

ТЗОВ "ГЕО-ЛЕНЛС"