


КАДАСТРОВИЙ ПЛАН (з додатками)

кадастровий номер: 0710200000:01:002:_____, площа 0,1105 га.

Відомості про межові знаки
та встановлення їх в натуру (на місцевість)
3.8. Межові знаки не встановлюються, бо межі
збігаються з природними та штучними лінійними
спорудами і рубежами.

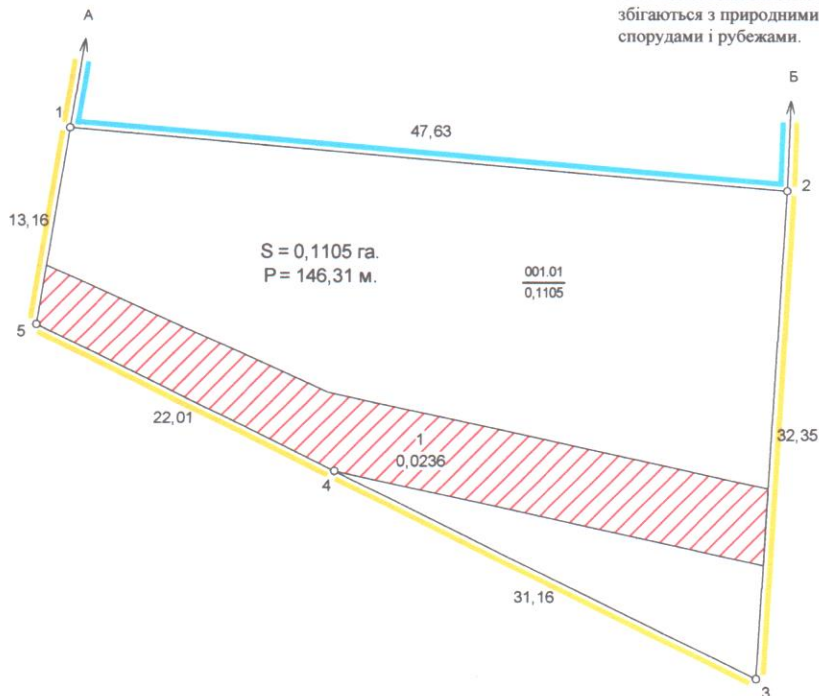

Масштаб: 1 : 500

Умовні позначення

- Межі
- Межі контурів угідь
- Рілля
- 01.05 Охоронна зона навколо (уздовж) об'єкта енергетичної системи

ЕКСПЛІКАЦІЯ ЗЕМЕЛЬНИХ УГІДЬ

Всього земель, гектарів		У тому числі за земельними угіддями, гектарів
		001.01. Рілля
Площа земельної ділянки	0,1105	0,1105
Площа часті в зоні обмежень	0,0236	0,0236

ЕКСПЛІКАЦІЯ ЗЕМЕЛЬНИХ УГІДЬ (на момент розроблення землепорядної документації)

Всього земель, гектарів		У тому числі за земельними угіддями, гектарів
		001.01. Рілля
Площа земельної ділянки	0,1105	0,1105
в тому числі в зоні дії обмежень	0,0236	0,0236

Відомості про цільове призначення земельної ділянки		Відомості про цільове призначення земельної ділянки на момент розроблення землепорядної документації
Види земель	землі сільськогосподарського призначення	землі сільськогосподарського призначення
Види призначення	для городництва	Земельні ділянки запасу(земельні ділянки, які не надані у власність або користування громадянам чи юридичним особам)
Види призначення	01.07	01.17
Площа, гектарів	0,1105	0,1105

Відомості про обмеження у використанні

№ контуру на плані	Назва	код	площа
1	Охоронна зона навколо (уздовж) об'єкта енергетичної системи	01.05	0,0236

Прізвище	Підпис	Дата			
		02.12.25	гр. Мосорук Олександр Федорович для городництва Волинська область, Володимирський район, м. Володимир, вул. Григорія Косинки		
		02.12.25			
Проект землеустрою щодо відведення земельних ділянок			Стадія	Аркуш	Аркушів
			П	1	2
0710200000:01:002:_____			ТОВ "ТЕО-ЛЕНД"		
			2025 р.		

ділянки по
твердженн
ної ділянк
стійну ком
них відно

АЛЬОНКА



- межі земельної ділянки орієнтовною площею 0,1105 га, Мосорук О.Ф.
- зареєстровані земельні ділянки
- межі адміністративно-територіального поділу



2025

Волинська область Володимирський район
м.Володимир

Викопіювання
з планово-картографічних матеріалів

Стадія	Аркуш	Аркушів
П	1	1

ТЗОВ "ГЕО-ЛЕНДС"