


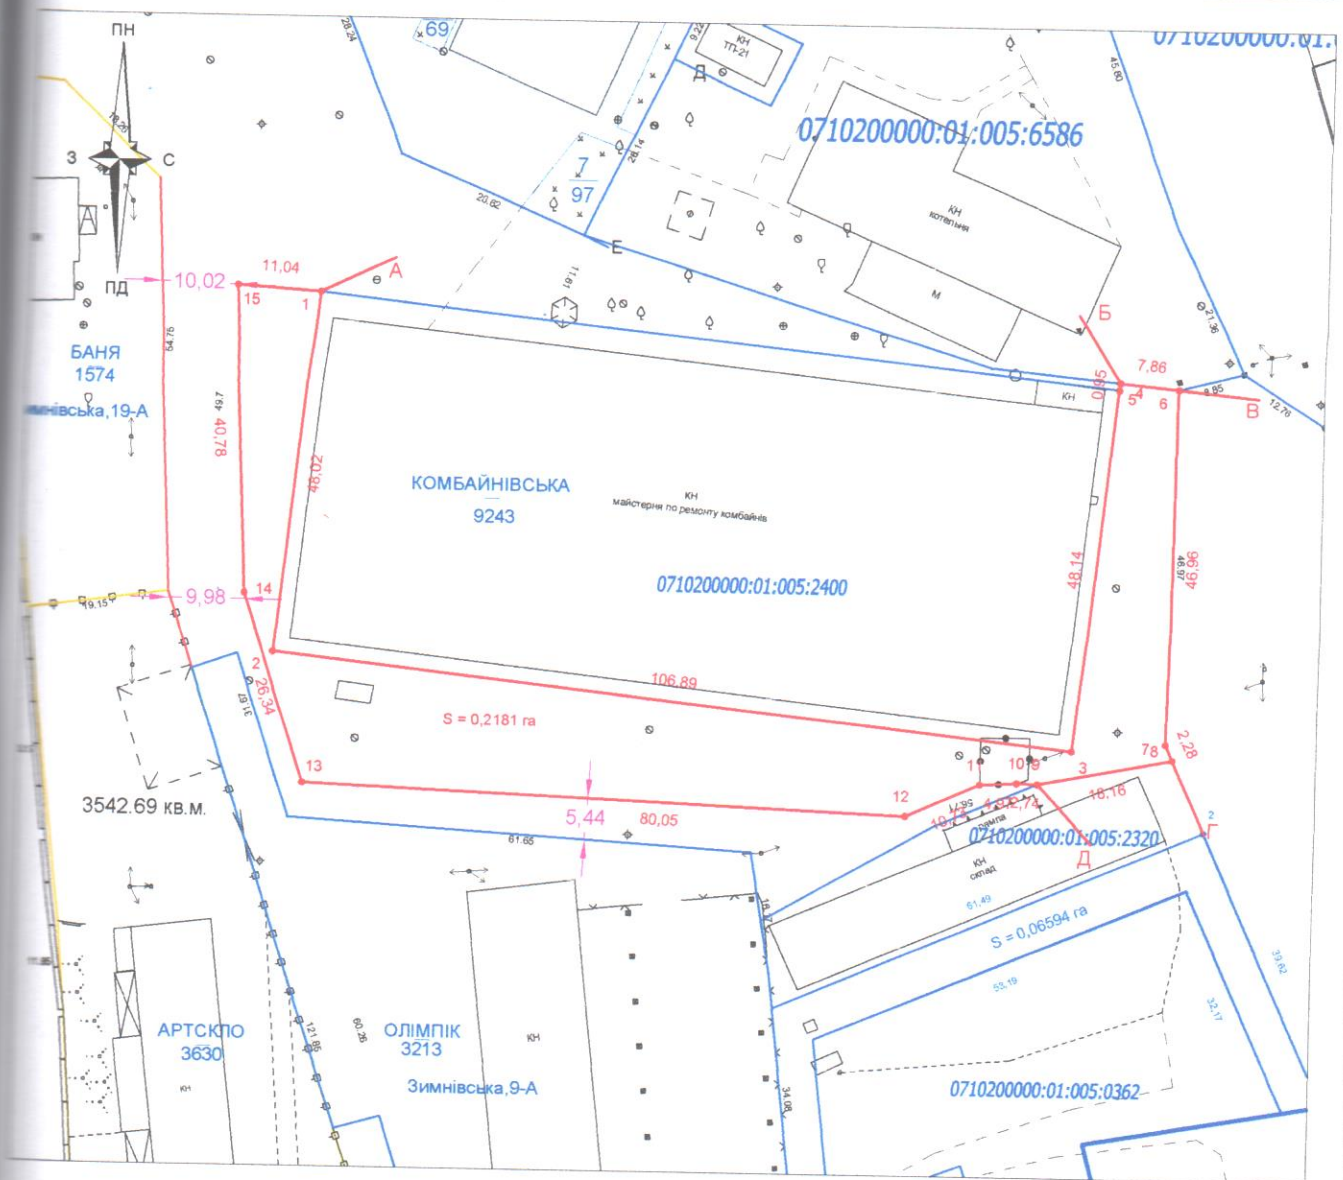

Умовні позначення:

масштаб 1/1000

- межа запроєктованої земельної ділянки
- межі суміжних ділянок
- 1 - номер поворотної точки меж земельної ділянки
- 31.54 - лінійні проміри між поворотними точками меж земельної ділянки (м)
- 101 - пункти геодезичних мереж згущення

193.54 - пікети

ОЛЕЩУК І.В.
Григорівська
Василизна
2025
Семенюк Л.М.
2025

Волинська область, м.Володимир, вул.Зимнівська
Для будівництва та обслуговування будівель ринкової інфраструктури
(адміністративних будинків, офісних приміщень та інших будівель
громадської забудови, які використовуються для здійснення
підприємницької та іншої діяльності, пов'язаної з отриманням прибутку

Матеріали польових
топографо-геодезичних робіт

Стадія Аркуш Аркушів

п 1 1



підприємець
Олещук І.В.



Умовні позначення:

-  межі земельної ділянки
-  зареєстровані земельні ділянки
-  межі адміністративно-територіального поділу

Олещук І.В. 2025

ОЛЕЩУК
Ірина
Василівна
Семенюк Л.М. 2025

2932708

Волинська область, м.Володимир, вул.Зимнівська

ділянка для будівництва та обслуговування адміністративних будинків, офісних будівель компаній, які займаються підприємницькою діяльністю, пов'язаною з отриманням прибутку

Викопіювання із планово-картографічних матеріалів з відображеною земельною ділянкою

Стадія	Аркуш	Аркушів
ПР	1	1
 підприємець Олещук І.В.		