


КАДАСТРОВИЙ ПЛАН (з додатками)

кадастровий номер: 0720581600:06:001:_____, площа 0,2500 га.

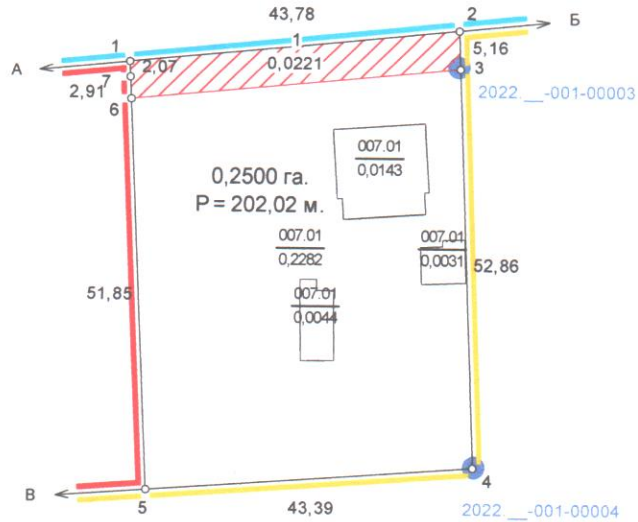

Масштаб: 1 : 1000

ЕКСПЛІКАЦІЯ ЗЕМЕЛЬНИХ УГІДЬ

Всього земель, гектарів		У тому числі за земельними угіддями, гектарів
		007.01. Малоповерхова забудова
Площа земельної ділянки	0,2500	0,2500
Площа в зоні обмежень	0,0221	0,0221

Умовні позначення

	Межі
	Межі контурів угідь
	Малоповерхова забудова
	Малоповерхова забудова
	Малоповерхова забудова
	Малоповерхова забудова
	Малоповерхова забудова
	01.05 Охоронна зона навколо (уздовж) об'єкта енергетичної системи

Відомості про цільове призначення земельної ділянки	
Категорія земель	землі житлової та громадської забудови
Цільове призначення	для будівництва і обслуговування житлового будинку, господарських будівель і споруд (присадибна ділянка)
Код цільового призначення	02.01
Площа, гектарів	0,2500

Відомості про обмеження у використанні

№ контуру на плані	Назва	код	площа
1	Охоронна зона навколо (уздовж) об'єкта енергетичної системи	01.05	0,0221

Посада	Прізвище	Підпис	Дата	гр. Булюк Світлана Вікторівна для будівництва і обслуговування житлового будинку, господарських будівель і споруд (присадибна ділянка) Волинська область, Володимирський район, с. Федорівка, вул. Володимирська, 57
Підпис	Підпис	Підпис	Підпис	
Підпис	Підпис	Підпис	Підпис	Технічна документація із землеустрою щодо встановлення (відновлення) меж земельної ділянки в натурі (на місцевості)
Підпис	Підпис	Підпис	Підпис	0720581600:06:001:_____
Підпис	Підпис	Підпис	Підпис	Фізична особа - підприємець Данкевич Дмитро Олександрович
Підпис	Підпис	Підпис	Підпис	2023 р.

Викопіювання з карти місця розташування земельної ділянки
с.Федорівка Володимирського району



земельна ділянка площею 0,2500 га Булюк С.В.

Виконав



Д.О.Данкевич