


кадастровый номер: 0710200000:01:004:0481, площадь 0,1000 га.

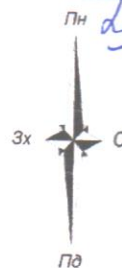


ЕКСПЛІКАЦІЯ ЗЕМЕЛЬНИХ УГІДЬ

Умовні позначення	
	Межі
	Межі контурів угідь
	Малоповерхова забудова
	Малоповерхова забудова
	Малоповерхова забудова
	Малоповерхова забудова
	Малоповерхова забудова
	Малоповерхова забудова
	01.03 Охоронна зона навколо (уздовж) об'єкта транспорту
	01.05 Охоронна зона навколо (уздовж) об'єкта енергетичної системи

№ контуру на плані	Назва	код	площа
	Охоронна зона навколо (уздовж) об'єкта транспорту	01.03	0,0054
	Охоронна зона навколо (уздовж) об'єкта енергетичної системи	01.05	0,0059
	Охоронна зона навколо (уздовж) об'єкта енергетичної системи	01.05	0,0081


Посада	Прізвище	Пілітис	Дата	гр. Кулій Валентина Миколаївна, гр. Яницька Оксана Володимирівна для будівництва та обслуговування житлового будинку, господарських будівель і споруд (присадибна ділянка) Волинська область, м. Володимир, вул. Князів Острозьких, 4			
Директор *	Олепук І.В.	Олепук І.В.	23.12.25				
Заступник	Олепук І.В.	Олепук І.В.	23.12.25				
Заступник	Олепук І.В.	Олепук І.В.	23.12.25				
Ірина Василівна				Технічна документація із землеустрою щодо встановлення (відновлення) меж земельної ділянки в натурі (на місцевості)	Стадія	Аркуш	Аркушів
2703123					ТД	1	2
0710200000:01:004:0481					Підприсець Олепук І. В.		
					2025 р.		

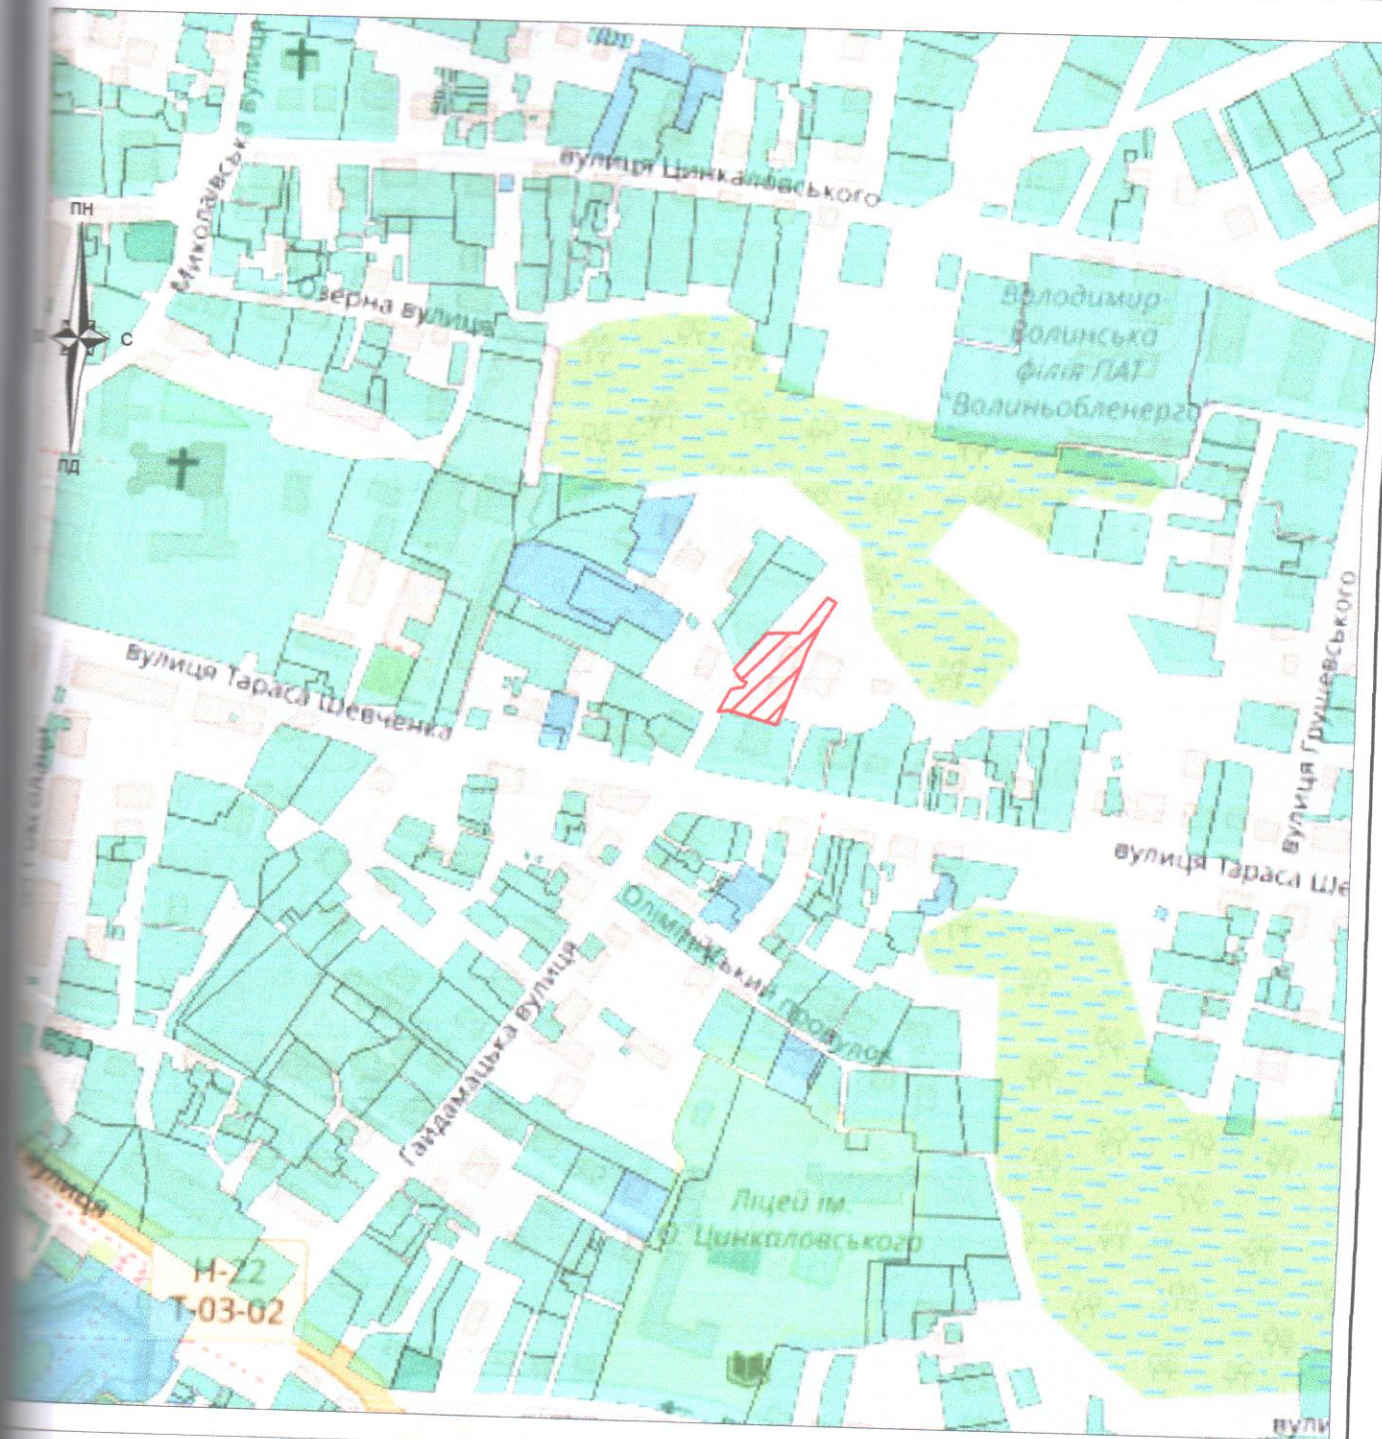

Умовні позначення:



межі земельної ділянки

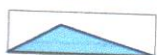

зареєстровані земельні ділянки



межі адміністративно-територіального поділу

Олещук І.В. 2025

Олещук Ірина Василівна 2025



Земельна ділянка
гр. Кулій Валентина Миколаївна, гр. Яницька Оксана Володимирівна
м. Володимир, вул. Князів Острозьких, буд. 4
Волинської області
для будівництва та обслуговування об'єктів туристичної інфраструктури
та закладів громадського харчування

Ситуаційна схема розміщення земельної ділянки

Стадія	Аркуш	Аркушів
ПР	1	1



підприємець
Олещук І.В.