


кадастровый номер: 0710200000:01:002:_____, площадь 0,0619 га.

Відомості про межові знаки
та встановлення їх в натуру (на місцевість)
3.8. Межові знаки не встановлюються, бо межі
збігаються з природними та штучними лінійними
спорудами і рубежами.

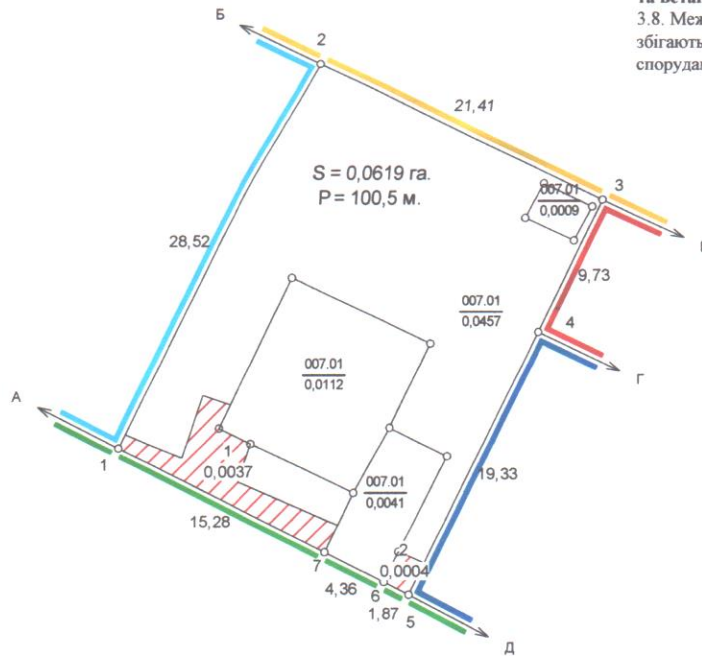

Масштаб: 1 : 500

ЕКСПЛІКАЦІЯ ЗЕМЕЛЬНИХ УГІДЬ

Всього земель, гектарів		У тому числі за земельними угіддями, гектарів
		007.01. Малоповерхова забудова
Площа земельної ділянки	0,0619	0,0619
в тому числі в зоні дії обмежень	0,0041	0,0041

	Відомості про цільове призначення земельної ділянки
Категорія земель	землі житлової та громадської забудови
Цільове призначення	для будівництва і обслуговування житлового будинку, господарських будівель і споруд (присадибна ділянка)
Код цільового призначення	02.01
Площа, гектарів	0,0619

Умовні позначення

	Межі
	Межі контурів угідь
	Малоповерхова забудова
	Малоповерхова забудова
	Малоповерхова забудова
	Малоповерхова забудова
	Малоповерхова забудова
	01.05 Охоронна зона навколо (уздовж) об'єкта енергетичної системи

Відомості про обмеження у використанні

№ контуру на плані	Назва	код	площа
1	Охоронна зона навколо (уздовж) об'єкта енергетичної системи	01.05	0,0037
2	Охоронна зона навколо (уздовж) об'єкта енергетичної системи	01.05	0,0004

Посада	Прізвище	Підпис	Дата
Григорів			05.12.25
Сервирів			05.12.25

гр. Понурко Валентина Анатоліївна, гр. Понурко Любов Павлівна
для будівництва і обслуговування житлового будинку, господарських будівель і
споруд (присадибна ділянка)
Волинська область, Володимирський район, м. Володимир, вул. О.Басараб, 4

Технічна документація зі складання державного акта на право власності на земельну ділянку	Стадія	Аркуш	Аркушів
	ТД	1	2
0710200000:01:002:_____	ТЗОВ "ГЕО-ЛЕНДС"		
	2025 р.		



- межі земельної ділянки площею 0,0619 га, Понкрко Л.П., Понурко В.А.
 зареєстровані земельні ділянки
 межі адміністративно-територіального поділу

Зона	Сервіс	2025	Волинська область Володимирський район м.Володимир			
			Викопіювання	Стадія	Аркуш	Аркушів
			з планово-картографічних матеріалів	ТД	1	1
			ТЗОВ "ГЕО-ЛЕНДС"			