




Умовні позначення:

1/500

- 1 - номер поворотної точки меж земельної ділянки
- 23.25 - лінійні проміри між поворотними точками меж земельної ділянки (м)
- межа запроєктованої земельної ділянки
- межа зареєстрованої ділянки в ДЗК

		гр.Степюк Валентина Арсентіївна, Степюк Вадим Петрович вул.Незалежності, 48/2 м.Володимир Волинська область	
Стадія	Аркуш	Аркушів	підприємець Олещук І.В.
ТД	1	1	

Матеріали польових робіт

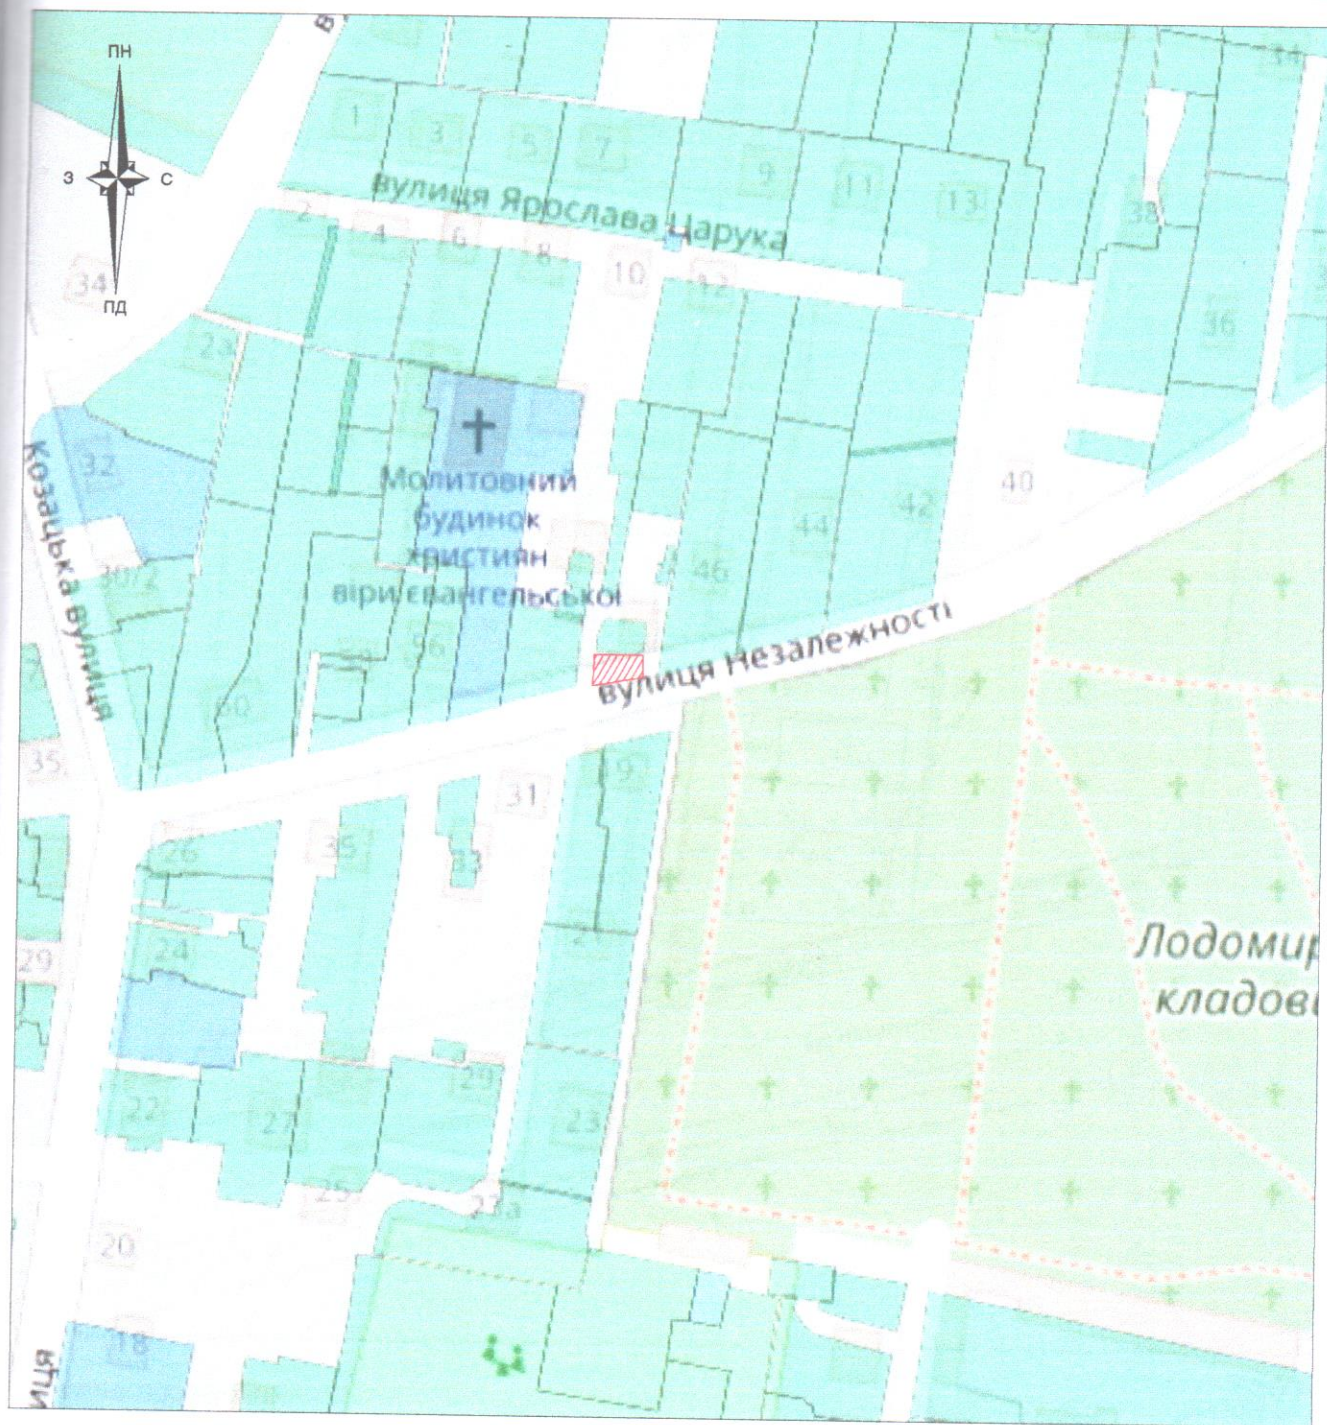

Умовні позначення:



-місце розташування земельної ділянки



гр.Степук Валентина Арсентіївна,Степук Вадим Петрович
вул.Незалежності,48/2 м.Володимир
Волинська область

Викопіювання із планово-картографічних матеріалів
з відображеною земельною ділянкою

Стадія	Аркуш	Аркушів
ТД	1	1



підприємець
Олещук І.В.