




роздавання земельної ділянки для будівництва та обслуговування адміністративних будинків
осних будівель компаній, які займаються підприємницькою діяльністю, пов'язаною з отриманням
прибутку площею 0,1036 га за адресою Волинська область, Володимирський район,
с. Федорівка вул. Устимівська

Сертифікований інженер-землевпорядник

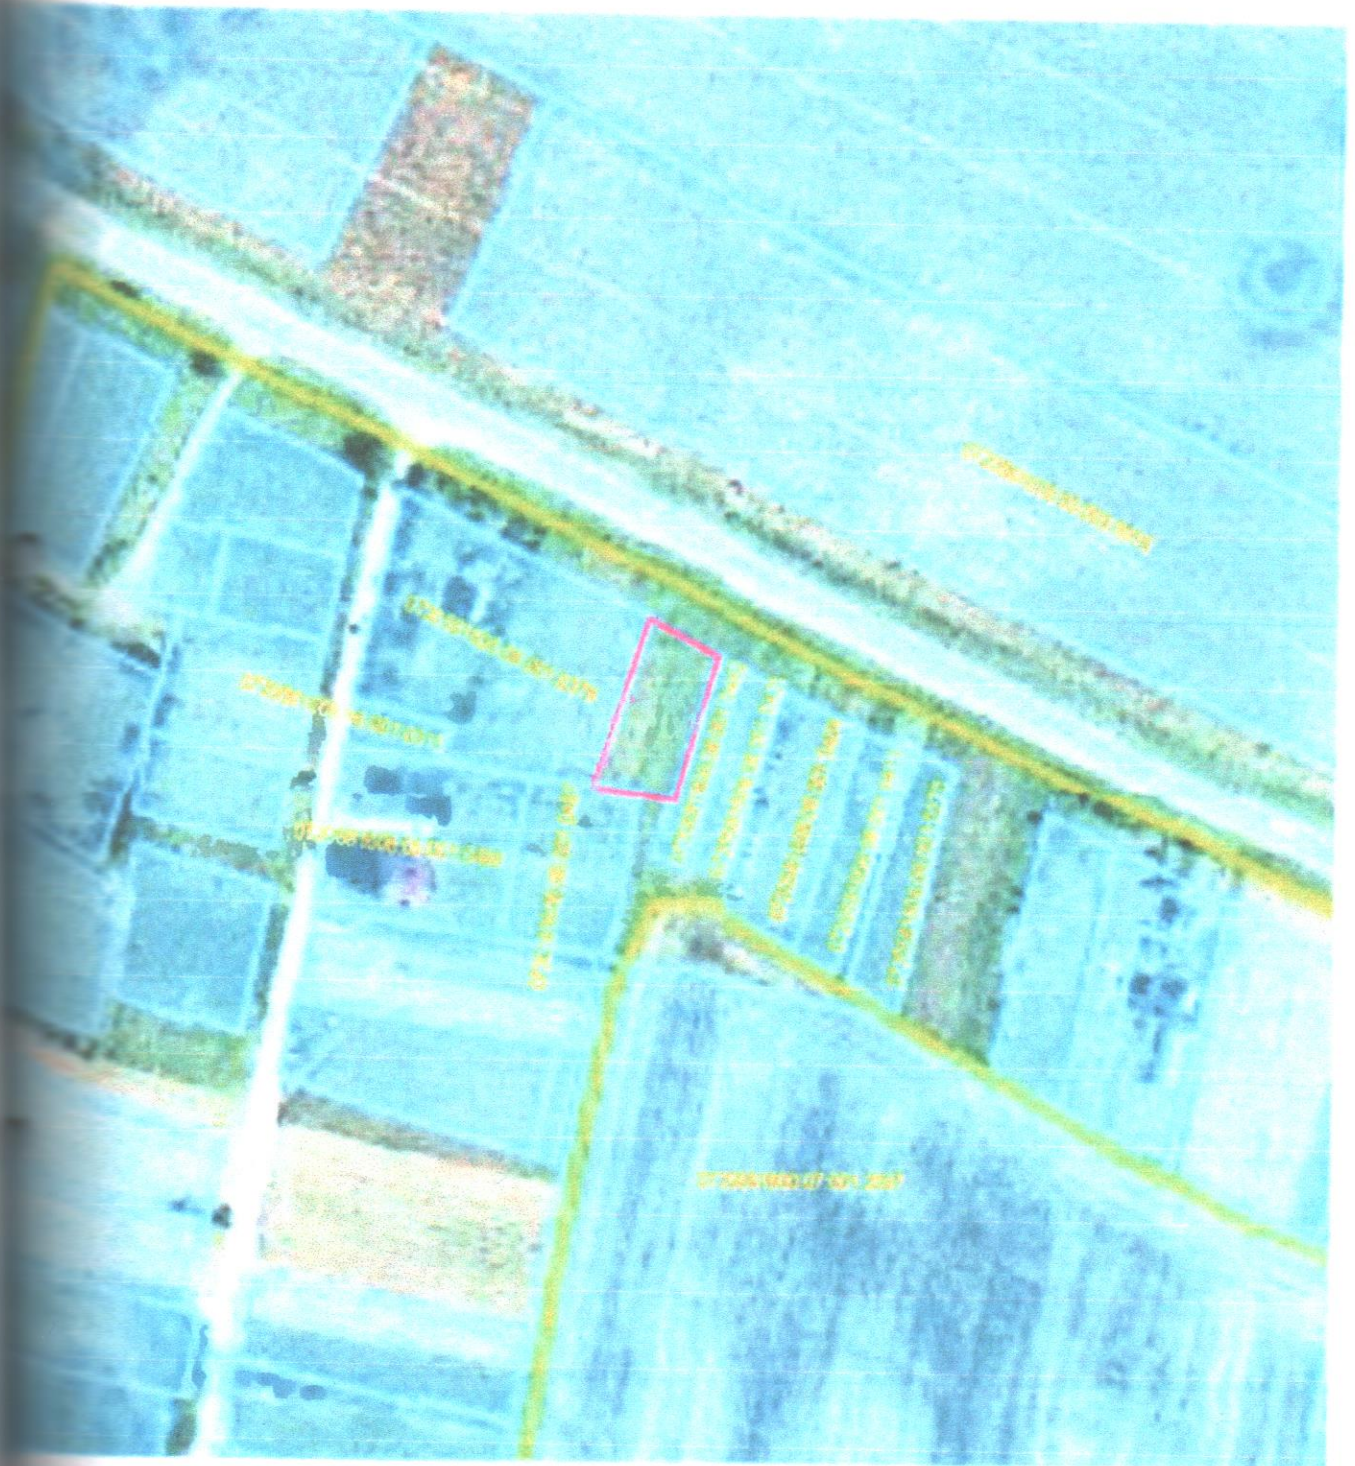

Черняк С В