
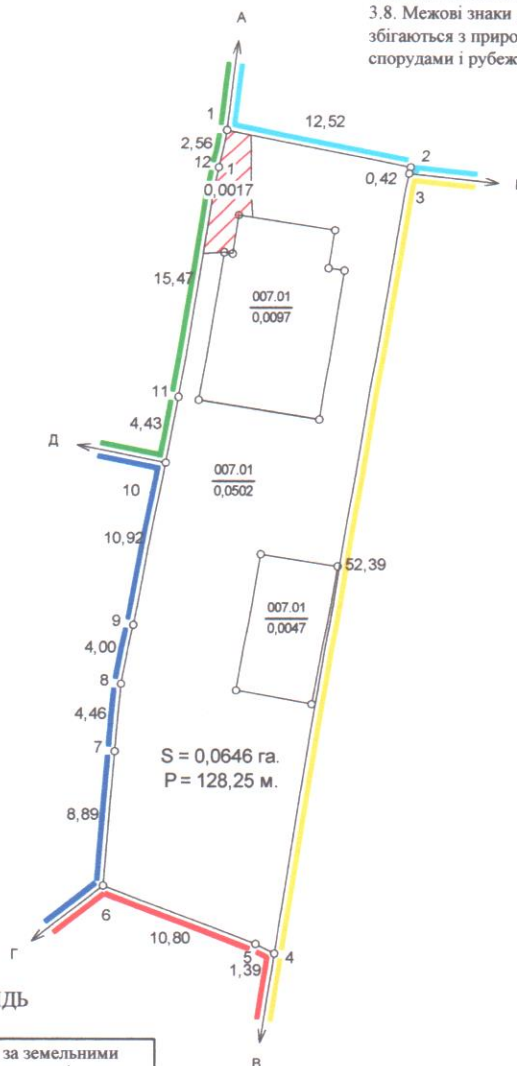


КАДАСТРОВИЙ ПЛАН (з додатками)

кадастровий номер: 0710200000:01:001:_____, площа 0,0646 га.

Відомості про межові знаки та встановлення їх в натурі (на місцевість)
3.8. Межові знаки не встановлюються, бо межі збігаються з природними та штучними лінійними спорудами і рубежами.

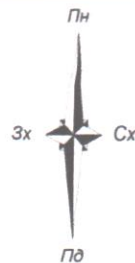

ЕКСПЛІКАЦІЯ ЗЕМЕЛЬНИХ УГІДЬ

Масштаб: 1 : 500

Всього земель, гектарів		У тому числі за земельними угіддями, гектарів
		007.01. Малоповерхова забудова
Площа земельної ділянки	0,0646	0,0646
в тому числі в зоні дії обмежень	0,0017	0,0017

Умовні позначення

	Межі
	Межі контурів угідь
	Малоповерхова забудова
	Малоповерхова забудова
	Малоповерхова забудова
	01.05 Охоронна зона навколо (уздовж) об'єкта енергетичної системи

	Відомості про цільове призначення земельної ділянки
Категорія земель	землі житлової та громадської забудови
Цільове призначення	для будівництва і обслуговування житлового будинку, господарських будівель і споруд (присадибна ділянка)
Код цільового призначення	02.01
Площа, гектарів	0,0646

Відомості про обмеження у використанні

№ контуру на плані	Назва	код	площа
1	Охоронна зона навколо (уздовж) об'єкта енергетичної системи	01.05	0,0017

Посада	Прізвище	Підпис	Дата	гр. Гепер Ліза Василівна для будівництва і обслуговування житлового будинку, господарських будівель і споруд (присадибна ділянка) Волинська область, Володимирський район, м. Володимир, вул. Євгена Коновальця, 7а
Розробив			27.01.26	
Перевірив			27.01.26	
Технічна документація із землеустрою щодо встановлення(відновлення) меж земельної ділянки в натурі (на місцевості)				Стадія ТД
0710200000:01:001:_____				Аркуш 1
				Аркушів 2
				ТЗОВ "ГЕО-ЛЕНДС"
				2026 р.



-  межі земельної ділянки площею 0,0646 га, Геппер Л.В.
-  зареєстровані земельні ділянки
-  межі адміністративно-територіального поділу



Волинська область Володимирський район
м.Володимир

Викопіювання
з планово-картографічних матеріалів

Стадія Аркуш Аркушів

ТД 1 1

ТЗОВ "ГЕО-ЛЕНДС"