


Схема меж опрацювання детального плану території частини вулиці Ковельської від вул. Івана Вишенського до вул. Шпигальна у місті Володимирі Волинської області

Додаток 3  
до рішення міської ради  
№ \_\_\_\_\_

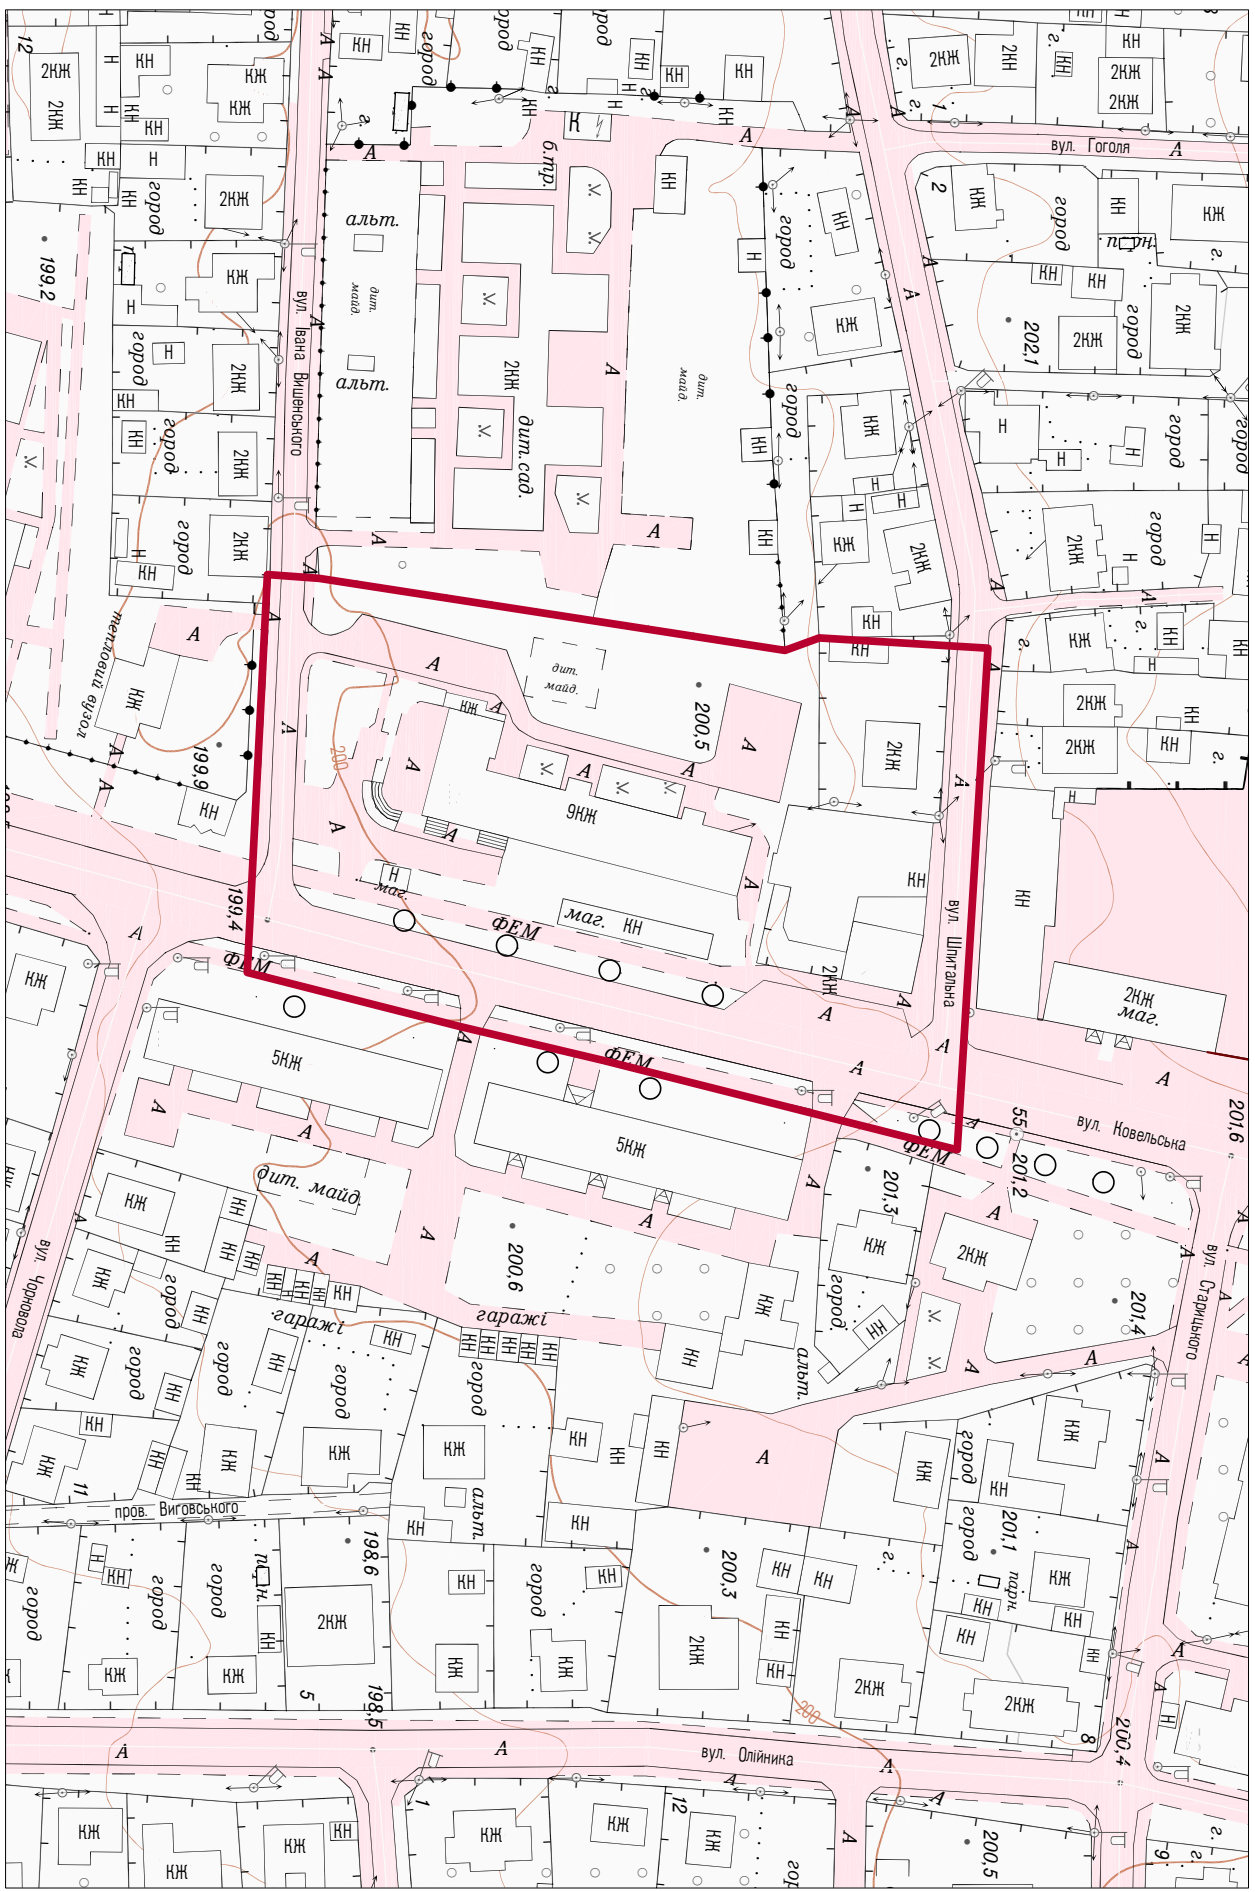

Начальник управління містобудування, архітектури та комунальних ресурсів Володимирської міської ради \_\_\_\_\_ Андрій ТРОФИМУК

Умовні позначення:  
- межа опрацювання