



ВИКОПЮВАННЯ З КАДАСТРОВОЇ КАРТИ

місто Володимир, вулиця Драгоманова, 7а
Володимирського району Волинської області



Масштаб 1:2000

Умовні позначення:


-  - межа земельної ділянки
-  - межа суміжних ділянок

Площа земельної ділянки $S=0.0898$ га
РО "РЕЛІГІЙНА ГРОМАДА МУЧЕНИЦЬ ВІРИ,
НАДІЇ, ЛЮБОВІ ТА МАТЕРІ ІХ СОФІЇ
ВОЛОДИМИР-ВОЛИНСЬКОЇ ЄПАРХІЇ
УКРАЇНСЬКОЇ ПРАВОСЛАВНОЇ ЦЕРКВИ
(ПРАВОСЛАВНОЇ ЦЕРКВИ УКРАЇНИ) МІСТА
ВОЛОДИМИР-ВОЛИНСЬКИЙ"

Опис меж

- із півночі - землі комунальної власності Володимирської міської ради (вул. Драгоманова)
- з південного-сходу - землі комунальної власності Володимирської міської ради (кад. номер 0710200000:01:001:1548)
- з південного-заходу - землі комунальної власності Володимирської міської ради (кад. номер не визначено)


ПЛАН МЕЖ ЗЕМЕЛЬНОЇ ДІЛЯНКИ

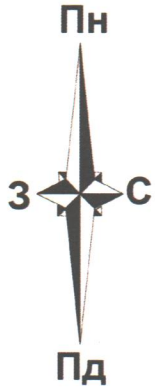

Площа = 0,0898 га
Периметр = 122,60 м

ПЕРЕЛІК ОБМЕЖЕНЬ У ВИКОРИСТАННІ ЗЕМЕЛЬНОЇ ДІЛЯНКИ

№	Код	Назва обмеження	Основні законодавчі акти	Площа, га
1	01.08	Охоронна зона навколо інженерних комунікацій, Охоронна зона від каналізації та газопроводу	постанова КМУ від 30.03.94 N 198 "Про затвердження Єдиних правил ремонту і утримання автомобільних доріг, вулиць, залізничних переїздів, правил користування ними та охорони	0,0047
2	01.02.1	Охоронна зона пам'ятки культурної спадщини, Охоронна зона пам'ятки культурної спадщини	Закон України "Про охорону культурної спадщини"	0,0185
3	01.02.2	Зона регулювання забудови, Зона регулювання забудови	Закон України "Про охорону культурної спадщини"	0,0898
4	01.02.4	Зона охорони археологічного культурного шару, Зона охорони археологічного культурного шару	Закон України "Про охорону культурної спадщини"	0,0898
5	06.06.2	Історичний ареал населеного місця, Історичний ареал населеного місця	Закон України "Про охорону культурної спадщини"	0,0898

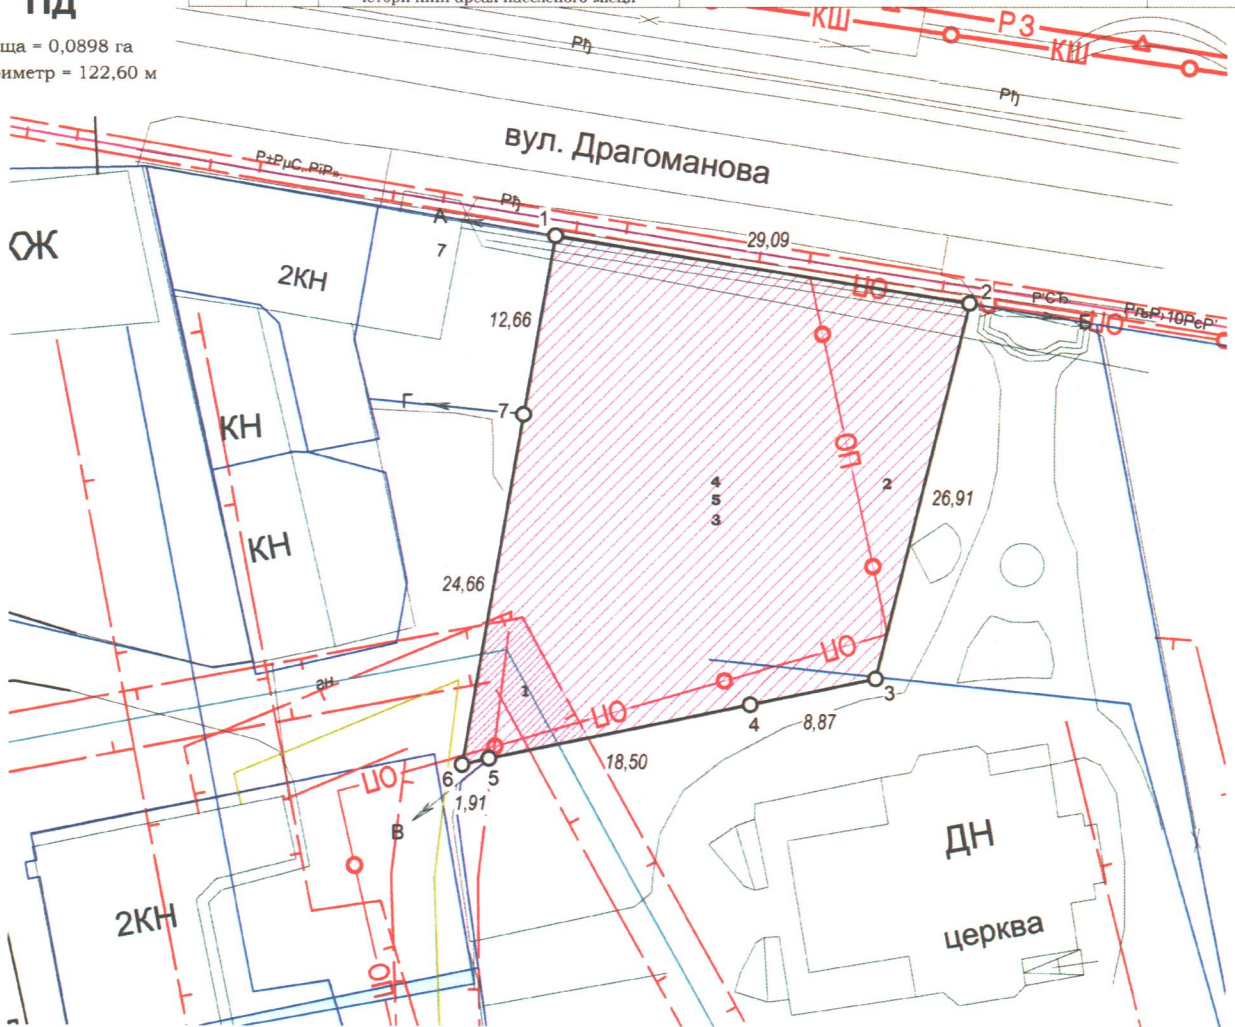

ОПИС СУМІЖНИХ ЗЕМЛЕВЛАСНИКІВ ТА ЗЕМЛЕКОРИСТУВАЧІВ

- від А до Б землі комунальної власності Володимирської міської ради (вул. Драгоманова)
- від Б до В землі комунальної власності Володимирської міської ради (кад. номер 0710200000:01:001:1548)
- від В до Г землі комунальної власності Володимирської міської ради (кад. номер не визначено)
- від Г до А землі гр. Гранат В. Г. (кад. номер 0710200000:01:001:1547)

РО "РЕЛІГІЙНА ГРОМАДА МУЧЕНИЦЬ ВІРИ, НАДІЇ, ЛЮБОВІ ТА МАТЕРІ ІХ СОФІЇ ВОЛОДИМИР-ВОЛИНСЬКОЇ СПАРХІЇ УКРАЇНСЬКОЇ ПРАВОСЛАВНОЇ ЦЕРКВИ (ПРАВОСЛАВНОЇ ЦЕРКВИ УКРАЇНИ) МІСТА ВОЛОДИМИР-ВОЛИНСЬКИЙ"

Волинська область, Володимирський район, місто Володимир, вулиця Драгоманова, 7а
для будівництва та обслуговування будівель громадських та релігійних організацій (03.04)

Керівник Маліцький Андрій Юрійович Виконав Ідент. код 3210307676	Маліцький Андрій Юрійович Кваліфікаційний сертифікат № 012208	Проект землеустрою щодо відведення земельних ділянок у разі зміни їх цільового призначення	Масштаб	Лист	Листів
			1:500	1	1
План меж земельної ділянки			Фізична особа-підприємець Маліцький Андрій Юрійович 2026		

Матеріали землепорядного проектування