





- межі земельної ділянки площею 0,2500 га, Стасюк В.Ф.
- зареєстровані земельні ділянки
- межі адміністративно-територіального поділу



2026	Волинська область Володимирський район с.Заріччя		
з планово-картографічних матеріалів	Стадія	Аркуш	Аркушів
	ТД	1	1
ТзОВ "ГЕО-ЛЕНДС"			

14
КАДАСТРОВИЙ ПЛАН (з додатками)
кадастровий номер: 0720581601:01:001:_____, площа 0,2500 га.

Відомості про межові знаки та встановлення їх в натурі (на місцевість)
3.8. Межові знаки не встановлюються, бо межі збігаються з природними та штучними лінійними спорудами і рубежами.

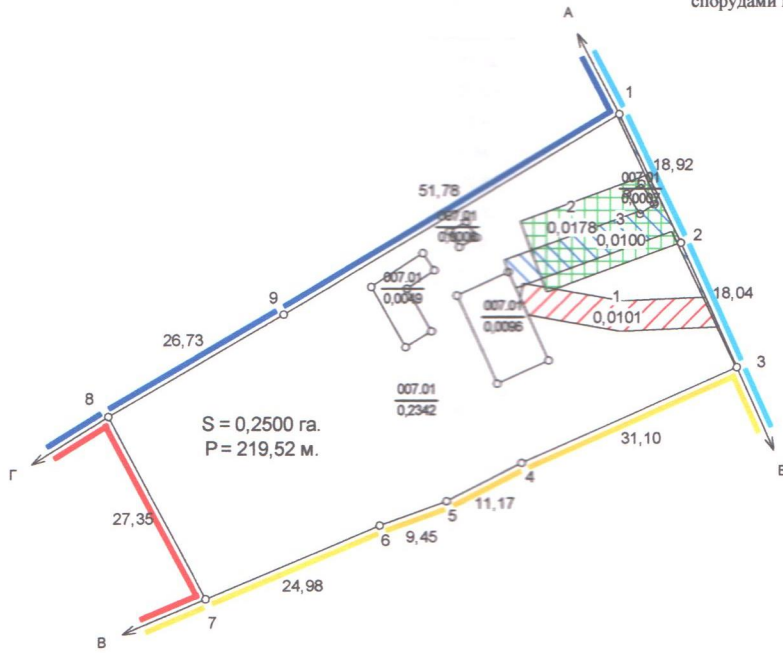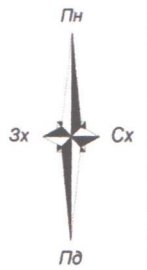

Масштаб: 1 : 1000

ЕКСПЛІКАЦІЯ ЗЕМЕЛЬНИХ УГІДЬ

Всього земель, гектарів		У тому числі за земельними угіддями, гектарів	
		007.01. Малоповерхова забудова	
Площа земельної ділянки	0,2500	0,2500	
в тому числі в зоні дії обмежень	0,0379	0,0379	
Відомості про цільове призначення земельної ділянки			
Категорія земель	землі житлової та громадської забудови		
Цільове призначення	для будівництва і обслуговування житлового будинку, господарських будівель і споруд (присадибна ділянка)		
Код цільового призначення	02.01		
Площа, гектарів	0,2500		

Умовні позначення

	Межі
	Межі контурів угідь
	Малоповерхова забудова
	Малоповерхова забудова
	Малоповерхова забудова
	Малоповерхова забудова
	Малоповерхова забудова
	01.05 Охоронна зона навколо (уздовж) об'єкта енергетичної системи
	01.08 Охоронна зона навколо інженерних комунікацій

Відомості про обмеження у використанні

№ контуру на плані	Назва	код	площа
1	Охоронна зона навколо (уздовж) об'єкта енергетичної системи	01.05	0,0101
2	Охоронна зона навколо інженерних комунікацій	01.08	0,0178
3	Охоронна зона навколо інженерних комунікацій	01.08	0,0100

Посада	Прізвище	Підпис	Дата
Розробив			09.02.26
Перевірив			09.02.26

гр. Стасюк Валентина Федорівна
для будівництва і обслуговування житлового будинку, господарських будівель і споруд (присадибна ділянка)
Волинська область, Володимирський район, с. Заріччя, вул. Рокицького, 19

Технічна документація із землеустрою щодо встановлення (відновлення) меж земельної ділянки в натурі (на місцевості)

Стадія Аркуш Аркушів

ТД 1 2

0720581601:01:001:_____

ТзОВ "ГЕО-ЛЕНДС"

2026 р.