



межі земельної ділянки площею 0,0631га, Крамик В.В.



зареєстровані земельні ділянки




межі адміністративно-територіального поділу

	2025	Волинська область Володимирський район м.Володимир			
		Викопіювання з планово-картографічних матеріалів	Стадія	Аркуш	Аркушів
			ТД	1	1
		ТзОВ "ГЕО-ЛЕНДС"			

КАДАСТРОВИЙ ПЛАН (з додатками)

кадастровий номер: **0710200000:01:005:_____**, площа **0,0631** га.

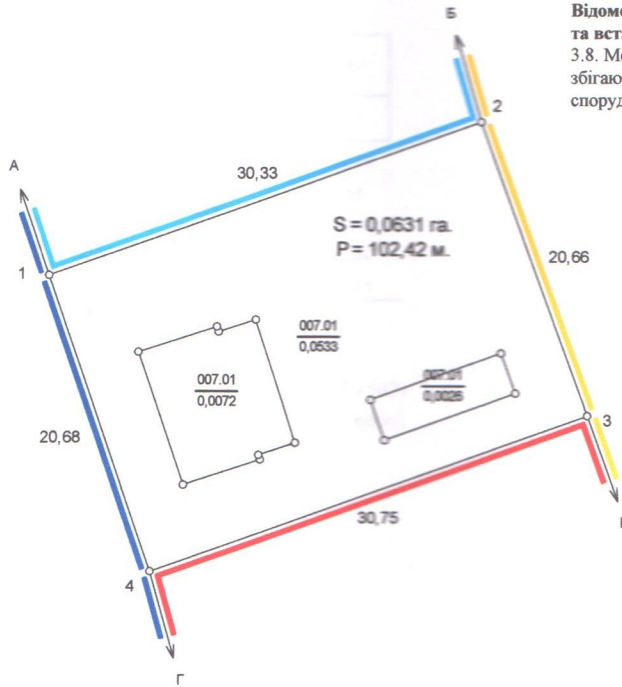

Відомості про межові знаки та встановлення їх в натуру (на місцевість)
 3.8. Межові знаки не встановлюються, бо межі збігаються з природними та штучними лінійними спорудами і рубежами.

Масштаб: 1 : 500

ЕКСПЛІКАЦІЯ ЗЕМЕЛЬНИХ УГІДЬ

Всього земель, гектарів		У тому числі за земельними угіддями, гектарів
		007.01. Малоповерхова забудова
Площа земельної ділянки	0,0631	0,0631
в тому числі в зоні дії обмежень	-	-

Умовні позначення

	Межі
	Межі контурів угідь
	Малоповерхова забудова
	Малоповерхова забудова
	Малоповерхова забудова

	Відомості про цільове призначення земельної ділянки
Категорія земель	землі житлової та громадської забудови
Цільове призначення	для будівництва і обслуговування житлового будинку, господарських будівель і споруд (присадибна ділянка)
Код цільового призначення	02.01
Площа, гектарів	0,0631

Відповідно до «Порядку ведення Державного земельного кадастру» затвердженого постановою Кабінету Міністрів України № 1051 від 17 жовтня 2012 року, обмеження (обтяження) на використання земельних ділянок - не виявлені.

Посада	Сертифікат	Прізвище	Підпис	Дата	гр. Крамик Віталій Володимирович для будівництва і обслуговування житлового будинку, господарських будівель і споруд (присадибна ділянка) Волинська область, Володимирський район, м. Володимир, вул. Степана Фуги, 67		
Розробив	Сертифікат	Підпис	05.12.25				
Перевірив	Сертифікат	Підпис	05.12.25				
Технічна документація із землеустрою щодо встановлення(відновлення) меж земельної ділянки в натурі (на місцевості)					Стадія	Аркуш	Аркушів
					ТД	1	2
0710200000:01:005:_____					ТЗОВ "ГЕО-ЛЕНДС"		
					2025 р.		