



**План надання земельної ділянки
площею 0,0169 га
для будівництва та обслуговування будівель торгівлі
м.Володимир , вул. Ковельська, буд. 46**

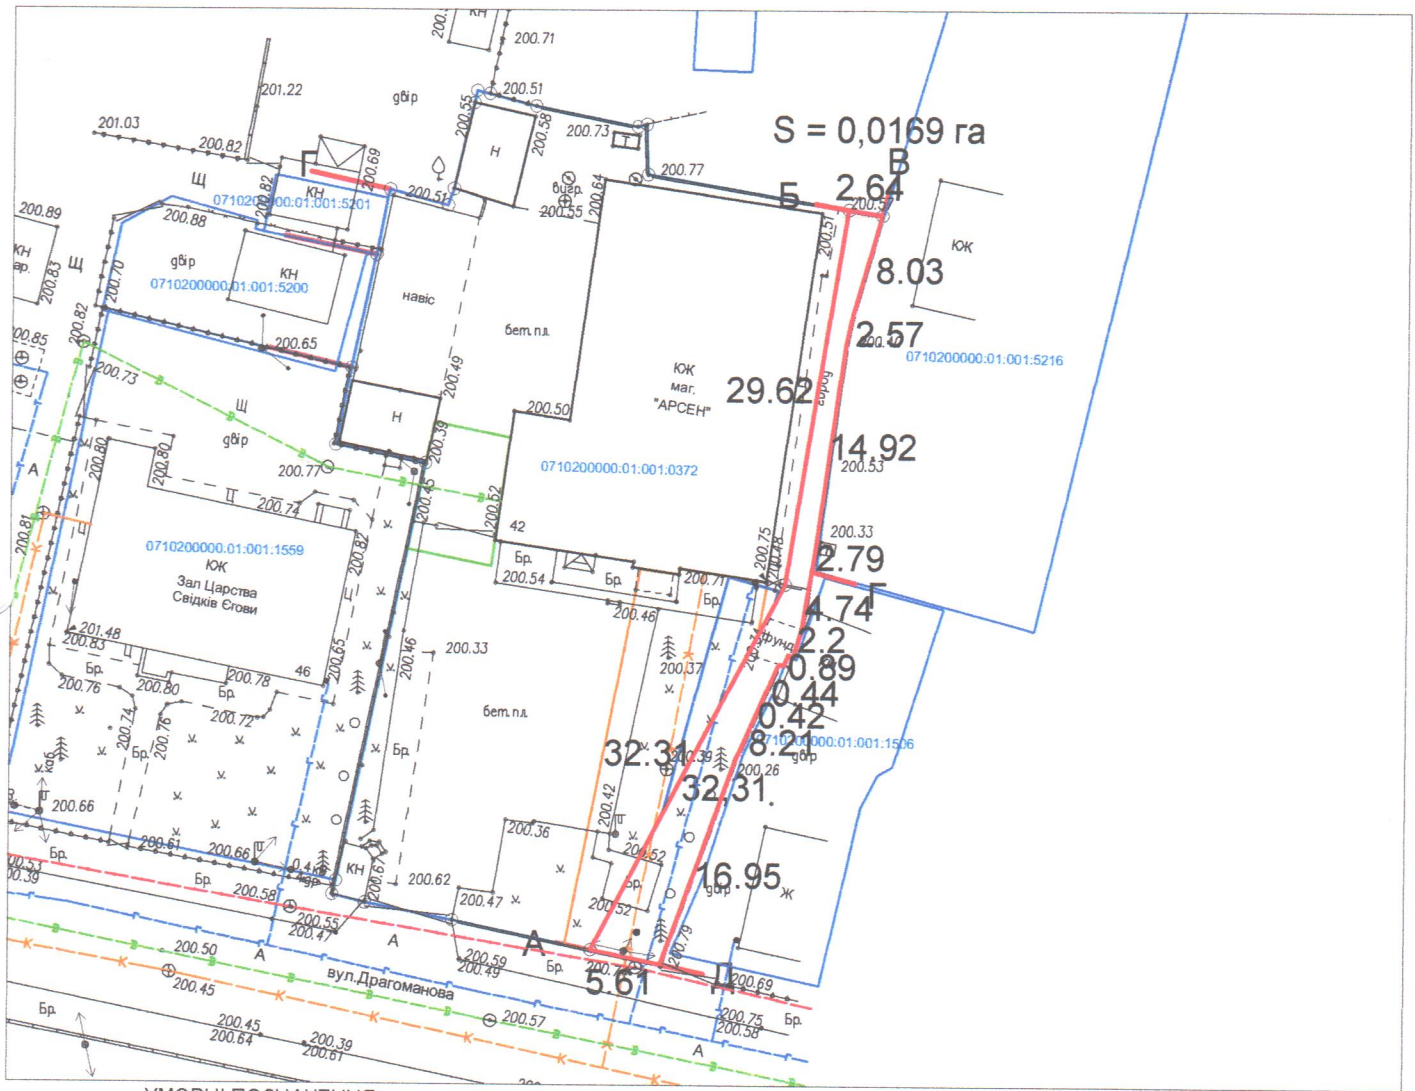

УМОВНІ ПОЗНАЧЕННЯ:

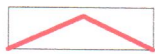

- межа земельної ділянки



- межі суміжних земельних ділянок

ОПИС МЕЖ:

- Від А до Б землі гр. Приступчук О. Г. (0710200000:01:001:0372)
- Від Б до В землі міської ради ненадані у власність та користування
- Від В до Г землі Міністерства оборони України в особі квартирно - експлуатаційного відділу міста Володимир - Волинський
- Від Г до Д землі гр. Вернигора О. М. (0710200000:01:001:1506)
- Від Д до А землі загального користування (вул. Драгоманова)

Форма власності	Цільове використання	Категорія земель	Всього, га	Код та назва земельних ділянок угідь згідно КВЗУ	
комунальна	03.07	землі житлової та громадської забудови	0.0169	008.03 - землі під соціально-культурними	0.0169

Підприємець **Олещук І.В.**
Креслив **Олещук І.В.**



План
земельної ділянки
масштаб 1/500

ПІДПРИЄМЕЦЬ
ОЛЕЩУК ІРИНА ВАСИЛІВНА
2026 рік