


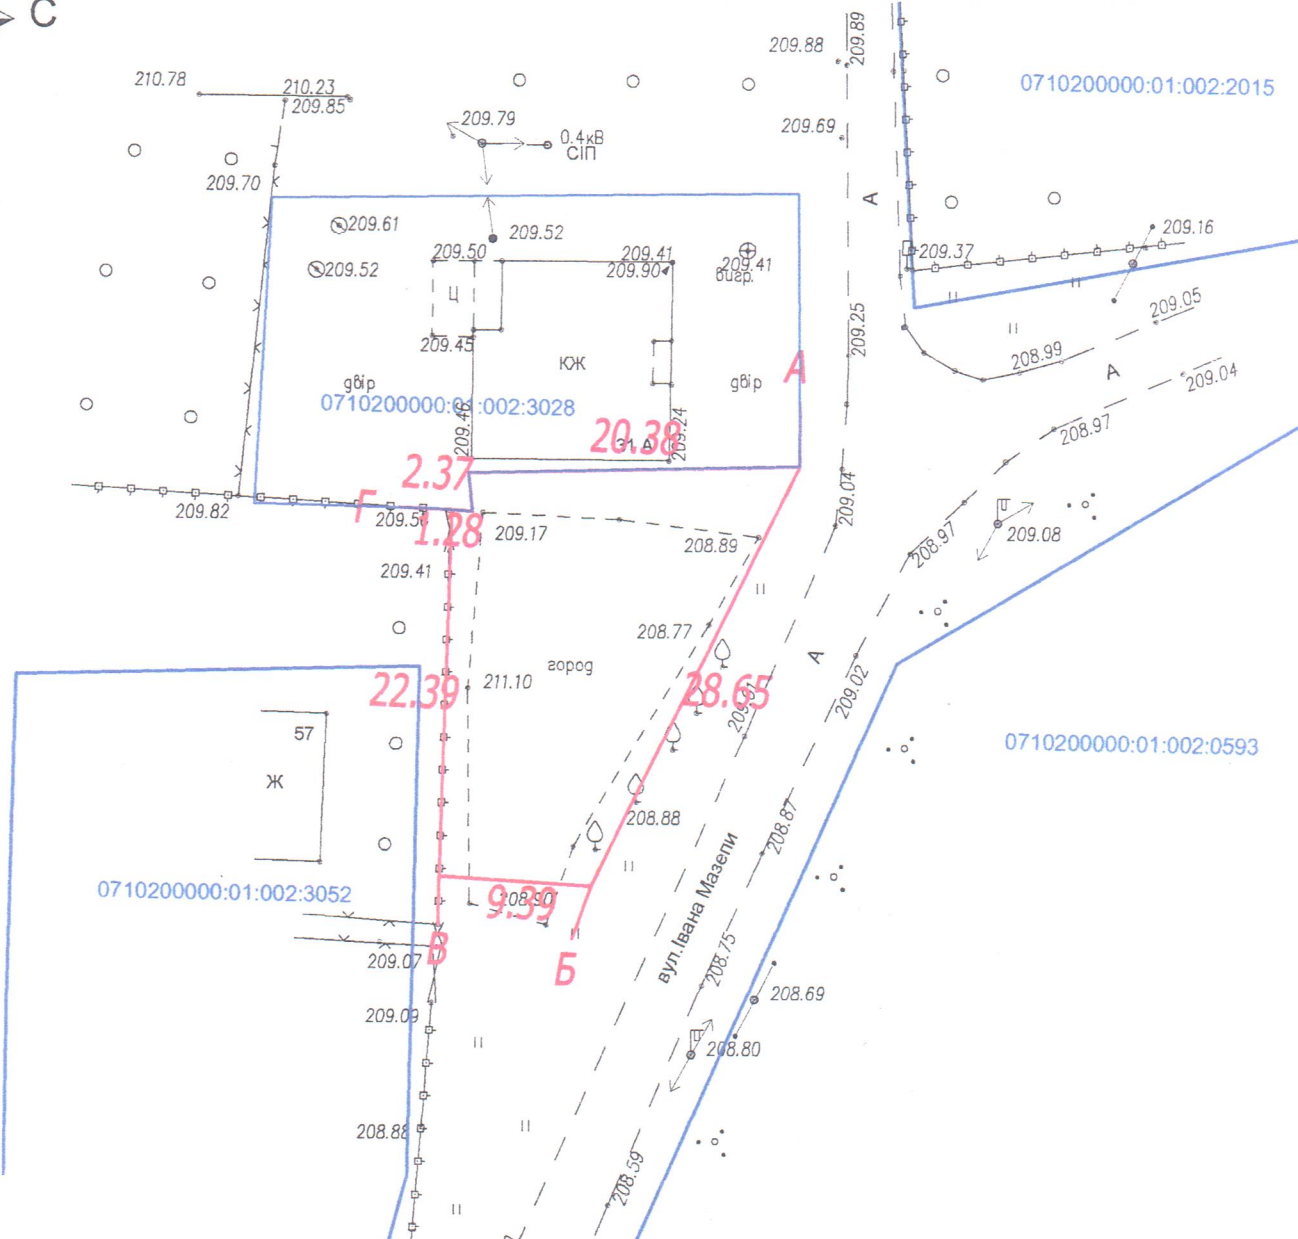

План надання земельної ділянки
земельна ділянка по вул. Івана Мазепи
площею 0.0384 га

для будівництва і обслуговування житлового будинку, господарських будівель і споруд



УМОВНІ ПОЗНАЧЕННЯ:

- межа земельної ділянки

ОПИС МЕЖ:

- Від А до Б землі загального користування (вул. І. Мазепи)
- Від Б до В землі міської ради ненадані у власність та користування
- Від В до Г землі домоволодіння по вул. І. Мазепи № 57
- Від Г до А землі гр. Козак М. М.

	Відомості про цільове призначення земельної ділянки
Категорія земель	землі житлової та громадської забудови
Цільове призначення	для будівництва і обслуговування житлового будинку, господарських будівель і споруд (присадибна ділянка)
Код цільового призначення	В 02.01
Площа, гектарів	0.0384

Підприємець	Олещук І.В.



План
земельної ділянки
масштаб 1:500

вул. Івана Мазепи
ПІДПРИЄМЕЦЬ
ОЛЕЩУК ІРИНА ВАСИЛІВНА
2026 рік

