



Умовні позначення:



- межа запроєктованої земельної ділянки;

1

- номер поворотної точки меж земельної ділянки

13.52

- лінійні проміри між поворотними точками меж земельної ділянки (м)

104

- пункти геодезичних мереж згущення

Олещук І.В. КРАЇНА * ВОЛИНЬСЬКА ОБЛАСТЬ * ВОЛОДИМИРСЬКА МІСЬКА РАДА * ПІДПРИЄМЦЬ




Володимирська міська рада
Волинська область, м. Володимир, вул. Ковельська, 249А
Для будівництва та обслуговування будівель торгівлі

Матеріали польових топографо-геодезичних робіт

Стадія	Аркуш	Аркушів
п	1	1



підприємець
Олещук І.В.

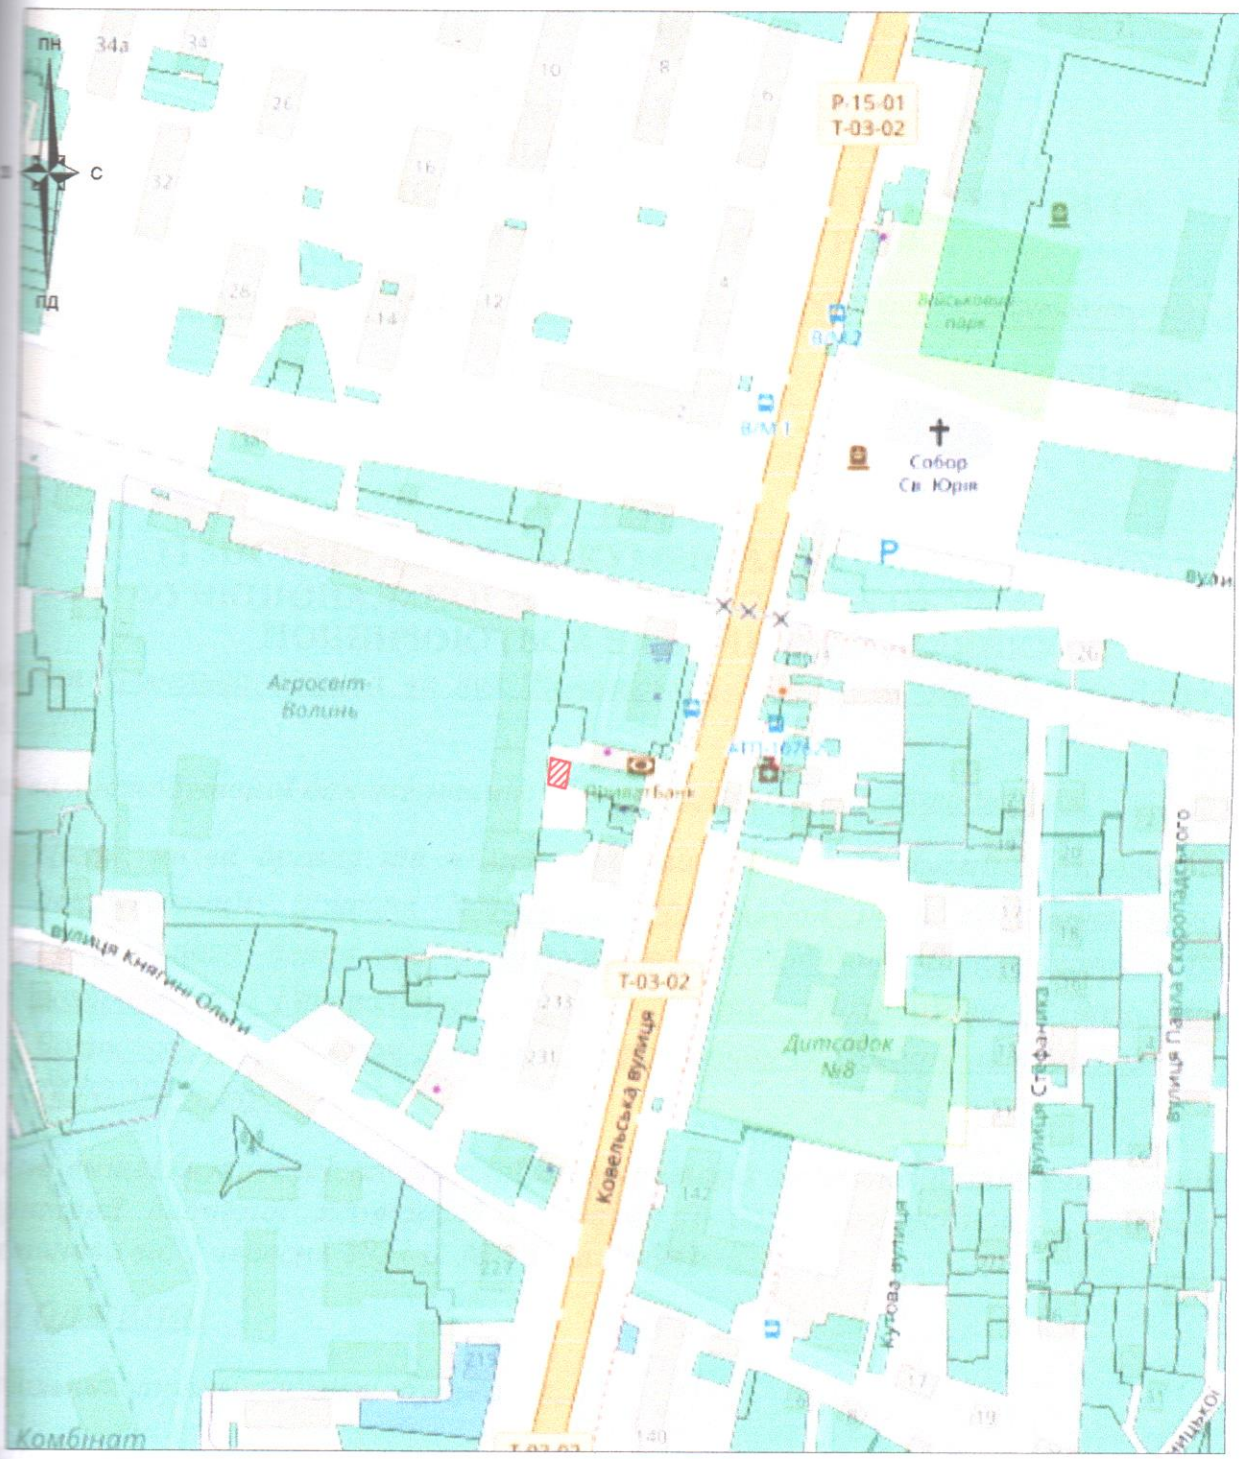

Легенда:



-місце розташування земельної ділянки на території м.Володимир



Волинська область, м. Володимир, вул. Ковельська, 249А
 для будівництва та обслуговування будівель торгівлі

Викопіювання із планово-картографічних матеріалів
 з відображеною земельною ділянкою

Стадія	Аркуш	Аркушів
ПР	1	1



підприємець
 Олещук І.В.