

ПО
ЕНН
НК
КОМ
ДНО

КА



межі земельної ділянки орієнтовною площею 0,0917 га, Тьохта М.М.



зареєстровані земельні ділянки



межі адміністративно-територіального поділу



№	2026

Волинська область Володимирський район м.Володимир			
Викопіювання з планово-картографічних матеріалів	Стадія	Аркуш	Аркушів
	П	1	1
ТЗОВ "ГЕО-ЛЕНДС"			

КАДАСТРОВИЙ ПЛАН (з додатками)

кадастровий номер: 0710200000:01:003: _____, площа 0,0917 га.

Відомості про межові знаки та встановлення їх в натуру (на місцевість)
3.8. Межові знаки не встановлюються, бо межі збігаються з природними та штучними лінійними спорудами і рубежами.

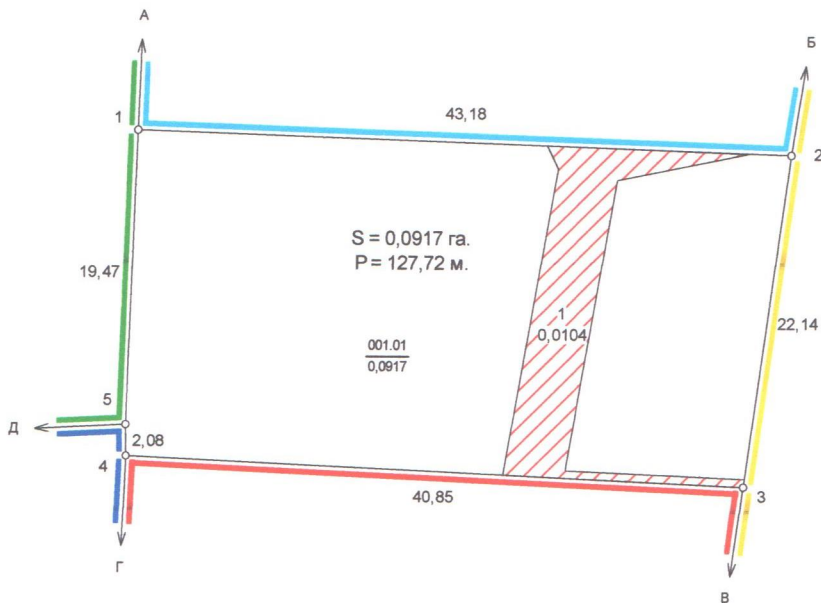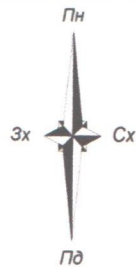

Масштаб: 1 : 500

Умовні позначення

	Межі
	Межі контурів угідь
	Рілля
	01.05 Охоронна зона навколо (уздовж) об'єкта енергетичної системи

ЕКСПЛІКАЦІЯ ЗЕМЕЛЬНИХ УГІДЬ

Всього земель, гектарів		У тому числі за земельними угіддями, гектарів	
		001.01 Рілля	
Площа земельної ділянки	0,0917	0,0917	
в тому числі в зоні дії обмежень	0,0104	0,0104	

ЕКСПЛІКАЦІЯ ЗЕМЕЛЬНИХ УГІДЬ (на момент розроблення землевпорядної документації)

Всього земель, гектарів		У тому числі за земельними угіддями, гектарів	
		001.01 Рілля	
Площа земельної ділянки	0,0917	0,0917	
в тому числі в зоні дії обмежень	0,0104	0,0104	

	Відомості про цільове призначення земельної ділянки	Відомості про цільове призначення земельної ділянки на момент розроблення землевпорядної документації
Категорія земель	землі сільськогосподарського призначення	землі сільськогосподарського призначення
Цільове призначення	для городництва	Земельні ділянки запасу(земельні ділянки, які не надані у власність або користування громадянам чи юридичним особам)
Код цільового призначення	01.07	01.17
Площа, гектарів	0,0917	0,0917

Відомості про обмеження у використанні

№ контуру на плані	Назва	код	площа
1	Охоронна зона навколо (уздовж) об'єкта енергетичної системи	01.05	0,0104

Сертифікат № 016721 від 24.12.2020

Спеціалізований інженер-землеустроєць
Олександр Станіславович

Розробив: 08.05.26
Перевірив: 08.05.26

Волинська область, м. Володимир

гр. Тьохта Микола Миколайович
для городництва
Волинська область, Володимирський район, м. Володимир, вул. Пилипа Орлика

Проект землеустрою щодо відведення земельних ділянок

Стадія	Аркуш	Аркушів
П	1	2

0710200000:01:003: _____

ТзОВ "ГЕО-ЛЕНДС"

2026 р.