

12



- межі земельної ділянки орієнтовною площею 0,1200 га, Штик В.А.
- зареєстровані земельні ділянки
- межі адміністративно-територіального поділу





Виконав	№ 026

Волинська область Володимирський район
м.Володимир

Викопіювання з планово-картографічних матеріалів	Стадія	Аркуш	Аркушів
	П	1	1
ТЗОВ "ГЕО-ЛЕНДС"			

19
КАДАСТРОВИЙ ПЛАН (з додатками)
кадастровий номер: 0710200000:01:002:_____, площа 0,1200 га.

Відомості про межові знаки та встановлення їх в натуру (на місцевість)
3.8. Межові знаки не встановлюються, бо межі збігаються з природними та штучними лінійними спорудами і рубежами.

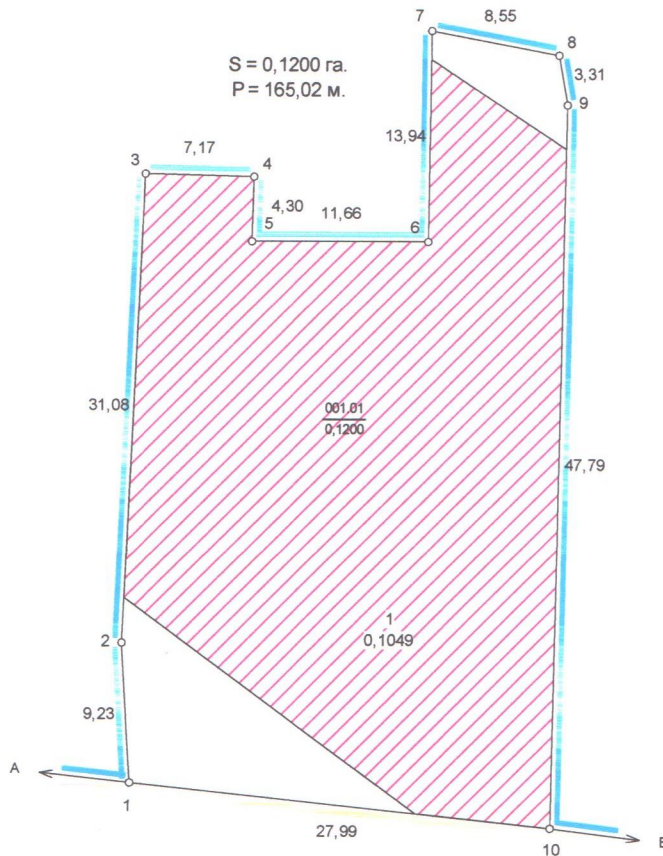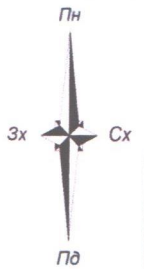

Масштаб: 1 : 500

Умовні позначення

	Межі
	Межі контурів угідь
	Рілля
	01.05 Охоронна зона навколо (уздовж) об'єкта енергетичної системи

ЕКСПЛІКАЦІЯ ЗЕМЕЛЬНИХ УГІДЬ

Всього земель, гектарів		У тому числі за земельними угіддями, гектарів	
		001.01. Рілля	
Площа земельної ділянки	0,1200	0,1200	
в тому числі в зоні дії обмежень	0,1049	0,1049	

ЕКСПЛІКАЦІЯ ЗЕМЕЛЬНИХ УГІДЬ
(на момент розроблення землепорядної документації)

Всього земель, гектарів		У тому числі за земельними угіддями, гектарів	
		001.01. Рілля	
Площа земельної ділянки	0,1200	0,1200	
в тому числі в зоні дії обмежень	0,1049	0,1049	

	Відомості про цільове призначення земельної ділянки	Відомості про цільове призначення земельної ділянки на момент розроблення землепорядної документації
Категорія земель	землі сільськогосподарського призначення	землі сільськогосподарського призначення
Цільове призначення	для городництва	Земельні ділянки запасу (земельні ділянки, які не надані у власність або користування громадянам чи юридичним особам)
Код цільового призначення	01.07	01.17
Площа, гектарів	0,1200	0,1200

Відомості про обмеження у використанні

№ контуру на плані	Назва	код	площа
1	Охоронна зона навколо (уздовж) об'єкта енергетичної системи	01.05	0,1049

Посада	Прізвище	Підпис	Дата	гр. Штик Володимир Антонович для городництва Волинська область, Володимирський район, м. Володимир, вул. Григорія Косинки	Проект землеустрою щодо відведення земельних ділянок	Стадія	Аркуш	Аркушів
Розробив	Чайковський Олександр		04.05.26			П	1	2
Перевірив	Савицька Ольга		04.05.26			ТЗОВ "ГЕО-ЛЕНДС"		
				0710200000:01:002:_____	2026 р.			

