


Збірний кадастровий план земельної ділянки

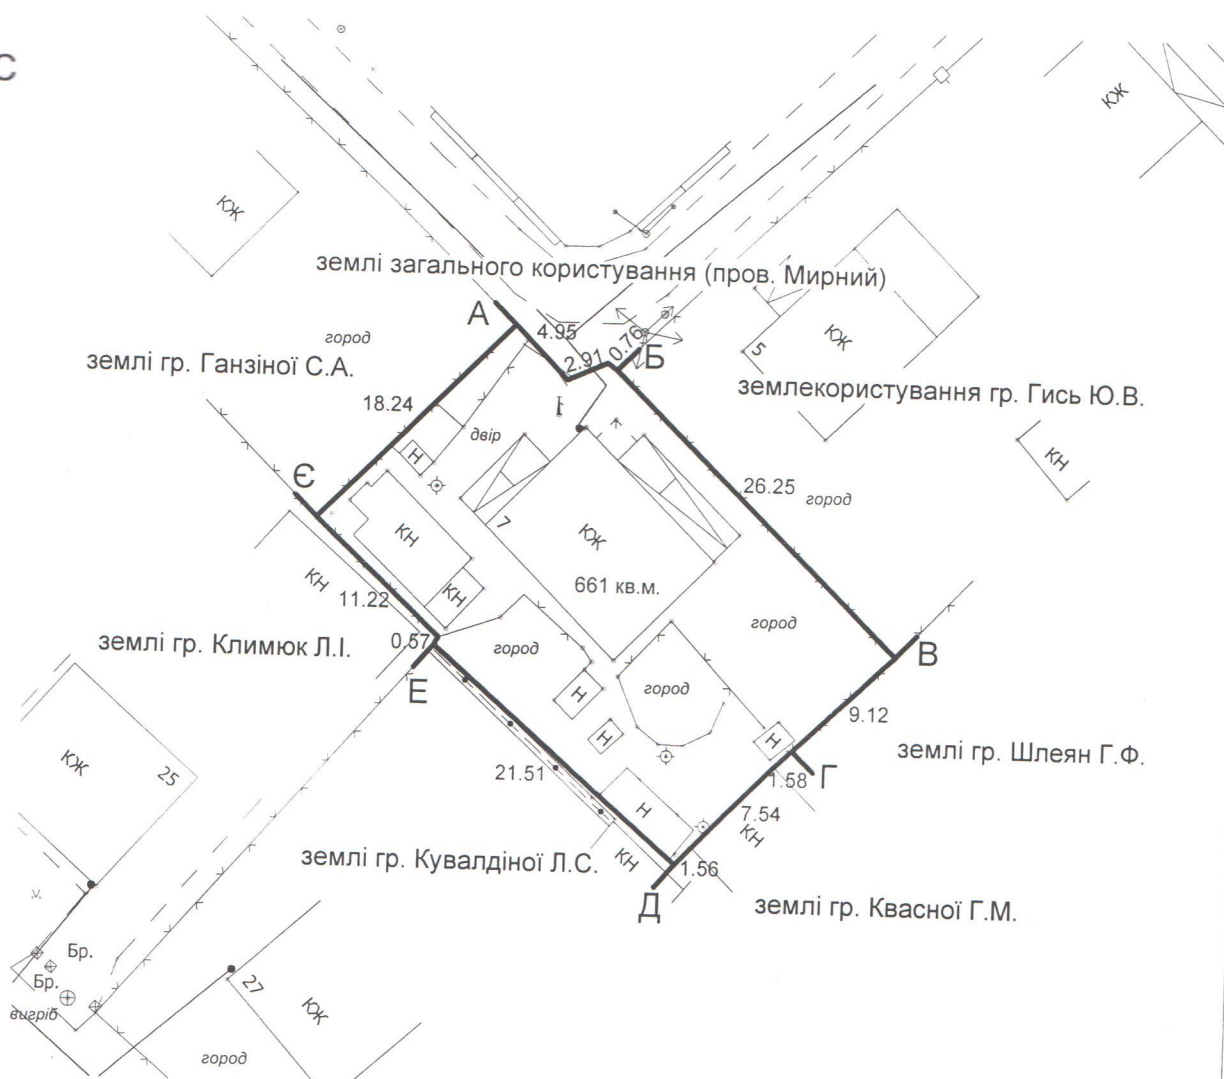

УМОВНІ ПОЗНАЧЕННЯ:

 - межа земельної ділянки

масштаб 1:500