





- межі земельної ділянки площею 0,1000 га, Подзізей Г.О.
- зареєстровані земельні ділянки
- межі адміністративно-територіального поділу



Волинська область Володимирський район м.Володимир			
Викопіювання з планово-картографічних матеріалів	Стадія	Аркуш	Аркушів
	ТД	1	1
ТЗОВ "ГЕО-ЛЕНДС"			

14
КАДАСТРОВИЙ ПЛАН (з додатками)
кадастровий номер: 0710200000:01:005:_____, площа 0,1000 га.

Відомості про межові знаки та встановлення їх в натурі (на місцевість)
3.8. Межові знаки не встановлюються, бо межі збігаються з природними та штучними лінійними спорудами і рубежами.

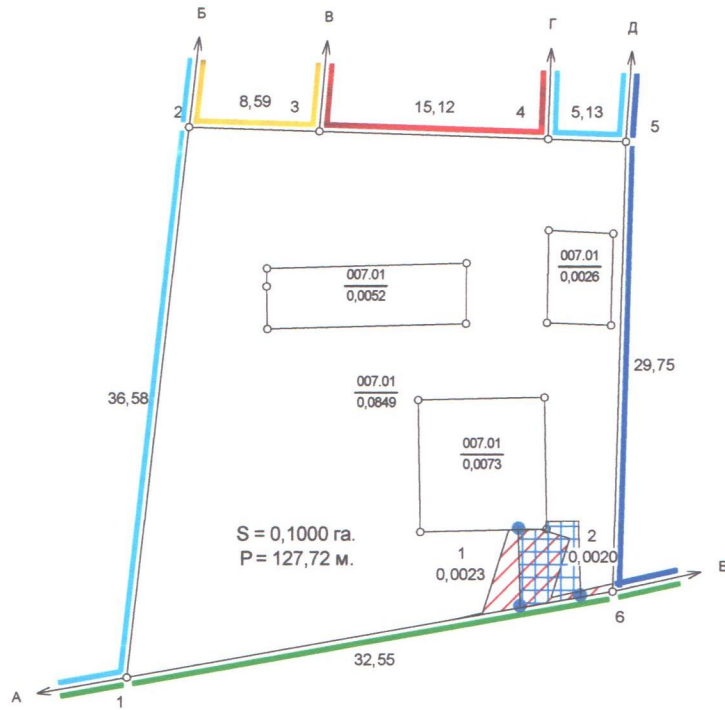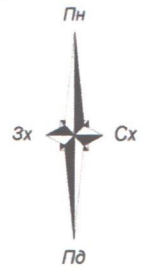

Масштаб: 1 : 500

ЕКСПЛІКАЦІЯ ЗЕМЕЛЬНИХ УГІДЬ

Всього земель, гектарів		У тому числі за земельними угіддями, гектарів	
		007.01. Малоповерхова забудова	
Площа земельної ділянки	0,1000	0,1000	
в тому числі в зоні дії обмежень	0,0044	0,0044	

Умовні позначення

	Межі
	Межі контурів угідь
	Малоповерхова забудова
	Малоповерхова забудова
	Малоповерхова забудова
	Малоповерхова забудова
	01.05 Охоронна зона навколо (уздовж) об'єкта енергетичної системи
	01.08 Охоронна зона навколо інженерних комунікацій

Відомості про цільове призначення земельної ділянки	
Категорія земель	землі житлової та громадської забудови
Цільове призначення	для будівництва і обслуговування житлового будинку, господарських будівель і споруд (присадибна ділянка)
Код цільового призначення	02.01
Площа, гектарів	0,1000

Відомості про обмеження у використанні

№ контуру на плані	Назва	код	площа
1	Охоронна зона навколо (уздовж) об'єкта енергетичної системи	01.05	0,0023
2	Охоронна зона навколо інженерних комунікацій	01.08	0,0020

Спеціалізований сертифікат № 016721 від 24.12.2019 р. ч. 5

Господа інженер-землеустроєць ЧАГРИДСЬКА Ольга Іванівна

Розробив: [Signature]

Перевірив: [Signature]

Україна, Волинська область, Володимирський район, м. Володимир, вул. Івана Гонти, 20

ТОВ "ГЕО-ЛЕНДС"

Прізвище	Підпис	Дата	гр. Подзій Галина Олексіївна для будівництва і обслуговування житлового будинку, господарських будівель і споруд (присадибна ділянка) Волинська область, Володимирський район, м. Володимир, вул. Івана Гонти, 20			
		06.04.26	Технічна документація із землеустрою щодо встановлення(відновлення) меж земельної ділянки в натурі (на місцевості)	Стадія	Аркуш	Аркушів
		06.04.26		ТД	1	2
0710200000:01:005:_____			ТЗОВ "ГЕО-ЛЕНДС"			
			2026 р.			