


“Погоджено”

23

гр.Огороднічук Ю.В.

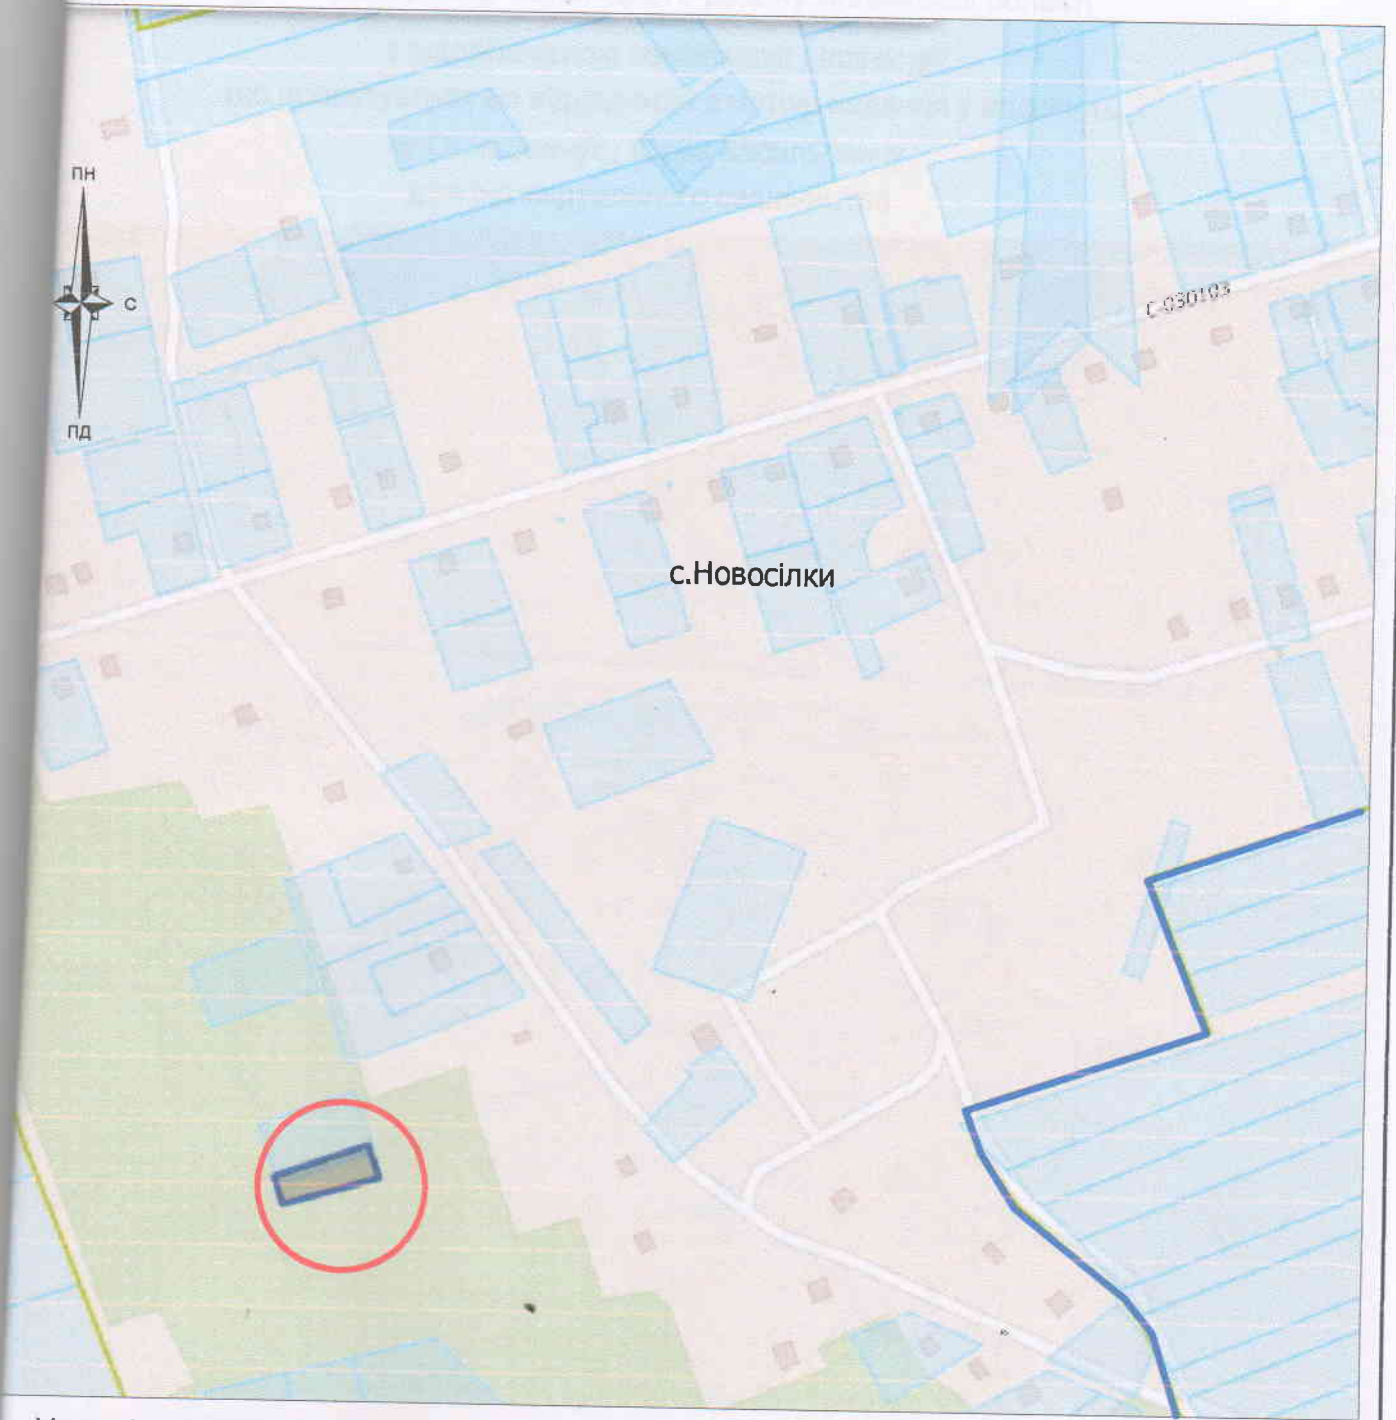

Умовні позначення:



межі земельної ділянки



зарєєстровані земельні ділянки



межі населеного пункту

Підприємець Олещук І.В. 2021



Волинська область, Володимир-Волинський р-н,
с.Новосілки
гр.Огороднічук Юрій Васильович

Викопіювання із планово-картографічних матеріалів з відображеною земельною ділянкою що проектується для надання у власність для індивідуального садівництва

Стадія	Аркуш	Аркушів
ПР	1	1



підприємець
Олещук І.В.