



ПЛАН ЗОВНІШНІХ МЕЖ ЗЕМЛЕКОРИСТУВАННЯ
для городництва площею 0,0174 га
за адресою : м.Володимир, вул.14-ї Князівської Бригади, 16

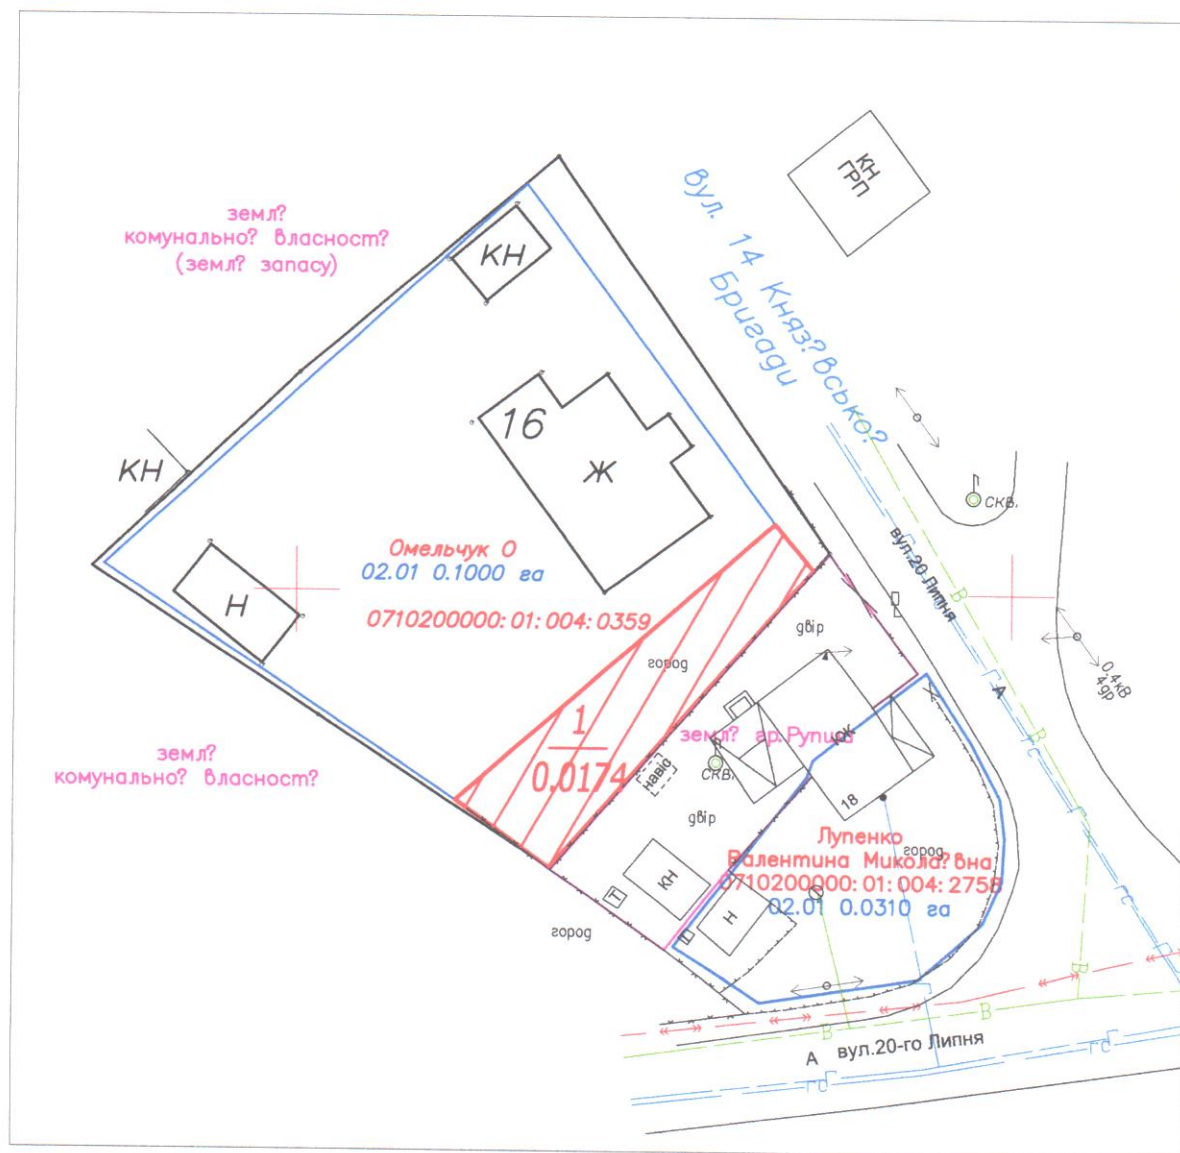

УМОВНІ ПОЗНАЧЕННЯ



- межа земельної ділянки, що відводиться площею 0,0174 га для надання в оренду для городництва

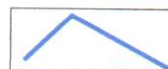

- межі суміжних ділянок, зареєстрованих в ДЗК



- межа земель природно-заповідного фонду

Підприсмець	І.Олещук
Виконав	Л.Семенюк

Земельна ділянка, що надається в оренду
гр.Омельчук Олесь Миколаївні
Волинська область, м.Володимир, вул.14-ї Князівської бригади, 16
для городництва


ПРОЄКТ ЗЕМЛЕУСТРОЮ ЩОДО
ВІДВЕДЕННЯ ЗЕМЕЛЬНОЇ ДІЛЯНКИ

ПЛАН ЗОВНІШНІХ МЕЖ
ЗЕМЛЕКОРИСТУВАННЯ
М 1:1000

Стадія	Аркуш	Аркушів
п	1	1

ФОП ОЛЕЩУК І.В.

2026р.

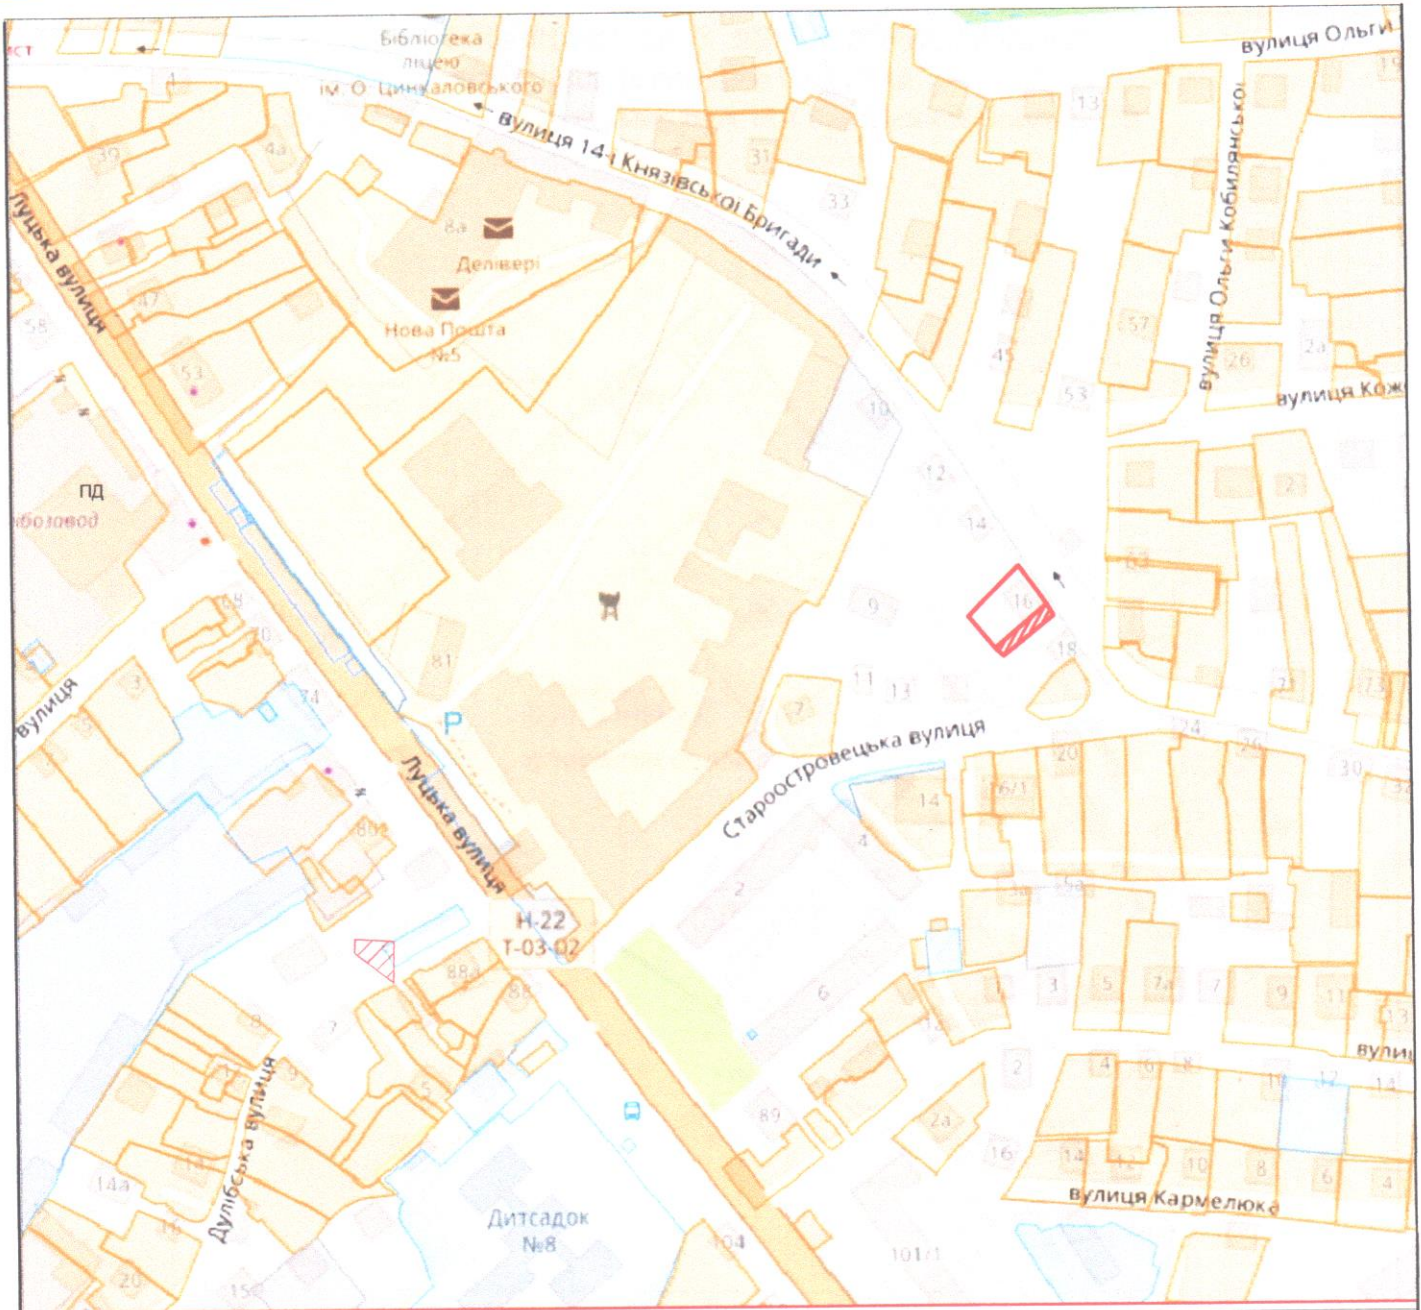

Умовні позначення:



межі земельної ділянки, запроєктованої до відведення для городництва



zareєстровані земельні ділянки



межі адміністративно-територіального поділу

Підприємець Олещук І.В. 2026

Волинська область, м.Володимир, вул.14-ї Князівської бригади, 16

для ведення городництва

Склав Семенюк Л.М. 2026

гр.Омельчук Олеся Миколаївна

Викопіювання із планово-картографічних матеріалів
з відображеною земельною ділянкою

Стадія	Аркуш	Аркушів
ПР	1	1



підприємець
Олещук І.В.