
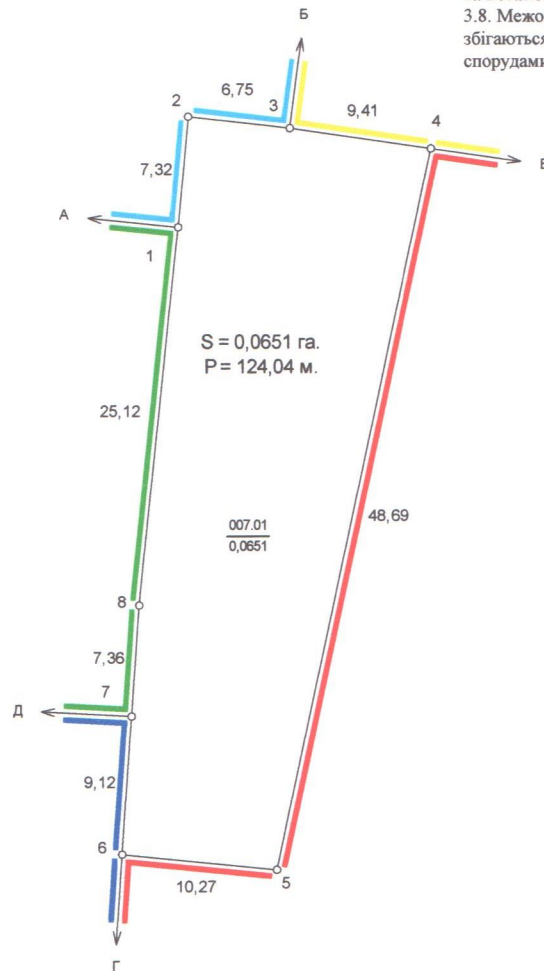


КАДАСТРОВИЙ ПЛАН (з додатками)

кадастровий номер: 0710200000:01:001:0256, площа 0,0651 га.

Відомості про межові знаки та встановлення їх в натуру (на місцевість)
3.8. Межові знаки не встановлюються, бо межі збігаються з природними та штучними лінійними спорудами і рубежами.

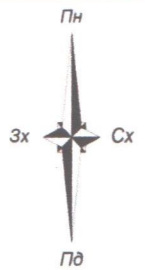

Умовні позначення
 Межі
 Межі контурів угідь
 Малоповерхова забудова

ЕКСПЛІКАЦІЯ ЗЕМЕЛЬНИХ УГІДЬ

Всього земель, гектарів		У тому числі за земельними угіддями, гектарів
		007.01. Малоповерхова забудова
Площа земельної ділянки	0,0651	0,0651
в тому числі в зоні дії обмежень	-	-

ЕКСПЛІКАЦІЯ ЗЕМЕЛЬНИХ УГІДЬ (на момент розроблення землепорядної документації)

Всього земель, гектарів		У тому числі за земельними угіддями, гектарів
		001.01. Рілля
Площа земельної ділянки	0,0651	0,0651
в тому числі в зоні дії обмежень	-	-

Відомості про цільове призначення земельної ділянки		Відомості про цільове призначення земельної ділянки на момент розроблення землепорядної документації
Категорія земель	землі житлової та громадської забудови	землі сільськогосподарського призначення
Цільове призначення	для будівництва і обслуговування житлового будинку, господарських будівель і споруд (присадибна ділянка)	для ведення особистого підсобного господарства
Код цільового призначення	02.01	01.04
Площа, гектарів	0,0651	0,0651

Відповідно до «Порядку ведення Державного земельного кадастру» затвердженого постановою Кабінету Міністрів України № 1051 від 17 жовтня 2012 року, обмеження (обтяження) на використання земельних ділянок - не виявлені.

Масштаб: 1 : 500

Посада	Прізвище	Підпис	Дата	гр. Бігун Наталія Юріївна для будівництва і обслуговування житлового будинку, господарських будівель і споруд (присадибна ділянка) Волинська область, Володимирський район, м. Володимир, вул. Б.Грінченка, 10			
Розробив	Чагринська О.С.		08.26				
Перевірів	Богдан В.І.		08.26				
Проект землеустрою щодо відведення земельних ділянок у разі зміни їх цільового призначення							
					Стадія	Аркуш	Аркушів
					П	1	2
				0710200000:01:001:0256	ТЗОВ "ГЕО-ЛЕНДС"		
					2026 р.		