



- межі земельної ділянки площею 0,1000 га Головенко Н.М.
 зареєстровані земельні ділянки
 межі адміністративно-територіального поділу



2026

Волинська область, Володимирський район
м.Володимир, вул.Берегового 7А

Викопіювання
з планово-картографічних матеріалів

Стадія	Аркуш	Аркушів
--------	-------	---------



П	1	1
---	---	---

ТЗОВ "ГЕО-ЛЕНДС"

КАДАСТРОВИЙ ПЛАН (з додатками)

кадастровий номер: 0710200000:01:005:0135, площа 0,1000 га.

Відомості про межові знаки та встановлення їх в натуру (на місцевість)
3.8. Межові знаки не встановлюються, бо межі збігаються з природними та штучними лінійними спорудами і рубежами.

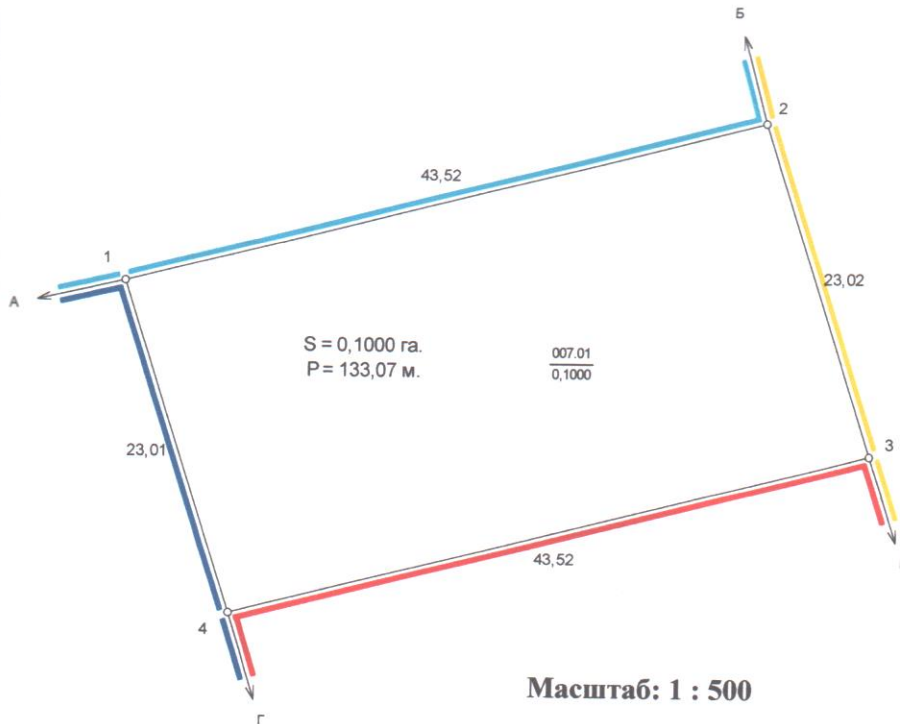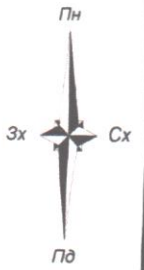

Масштаб: 1 : 500

Умовні позначення
 Межі
 Межі контурів угідь
 Малоповерхова забудова

ЕКСПЛІКАЦІЯ ЗЕМЕЛЬНИХ УГІДЬ

Всього земель, гектарів		У тому числі за земельними угіддями, гектарів
		007.01.
		Малоповерхова забудова
Площа земельної ділянки	0,1000	0,1000
в тому числі в зоні дії обмежень	-	-

ЕКСПЛІКАЦІЯ ЗЕМЕЛЬНИХ УГІДЬ (на момент розроблення земельпорядної документації)

Всього земель, гектарів		У тому числі за земельними угіддями, гектарів
		007.00
		прибудинкова територія
Площа земельної ділянки	0,1000	0,1000
в тому числі в зоні дії обмежень	-	-

Відомості про цільове призначення земельної ділянки		Відомості про цільове призначення земельної ділянки на момент розроблення земельпорядної документації
Категорія земель	землі житлової та громадської забудови	землі житлової та громадської забудови
Цільове призначення	для будівництва і обслуговування житлового будинку, господарських будівель і споруд (присадибна ділянка)	для індивідуального садівництва
Код цільового призначення	02.01	01.05
Площа, гектарів	0,1000	0,1000

Відповідно до «Порядку ведення Державного земельного кадастру» затвердженого постановою Кабінету Міністрів України № 1051 від 17 жовтня 2012 року, обмеження (обтяження) на використання земельних ділянок - не виявлені.

Посада	Прізвище	Підпис	Дата	гр. Головенко Наталія Миколаївна для будівництва і обслуговування житлового будинку, господарських будівель і споруд (присадибна ділянка) Волинська область, Володимирський район, м. Володимир, вул. Берегового, 7А		
Замовник	Чагринська О.С.		08.08.26			
Замовник	Богдан В.Л.		08.08.26			
Проект землеустрою щодо відведення земельних ділянок у разі зміни їх цільового призначення				Стадія	Аркуш	Аркушів
				П	1	2
0710200000:01:005:0135				ТЗОВ "ГЕО-ЛЕНДС"		
				2026 р.		