
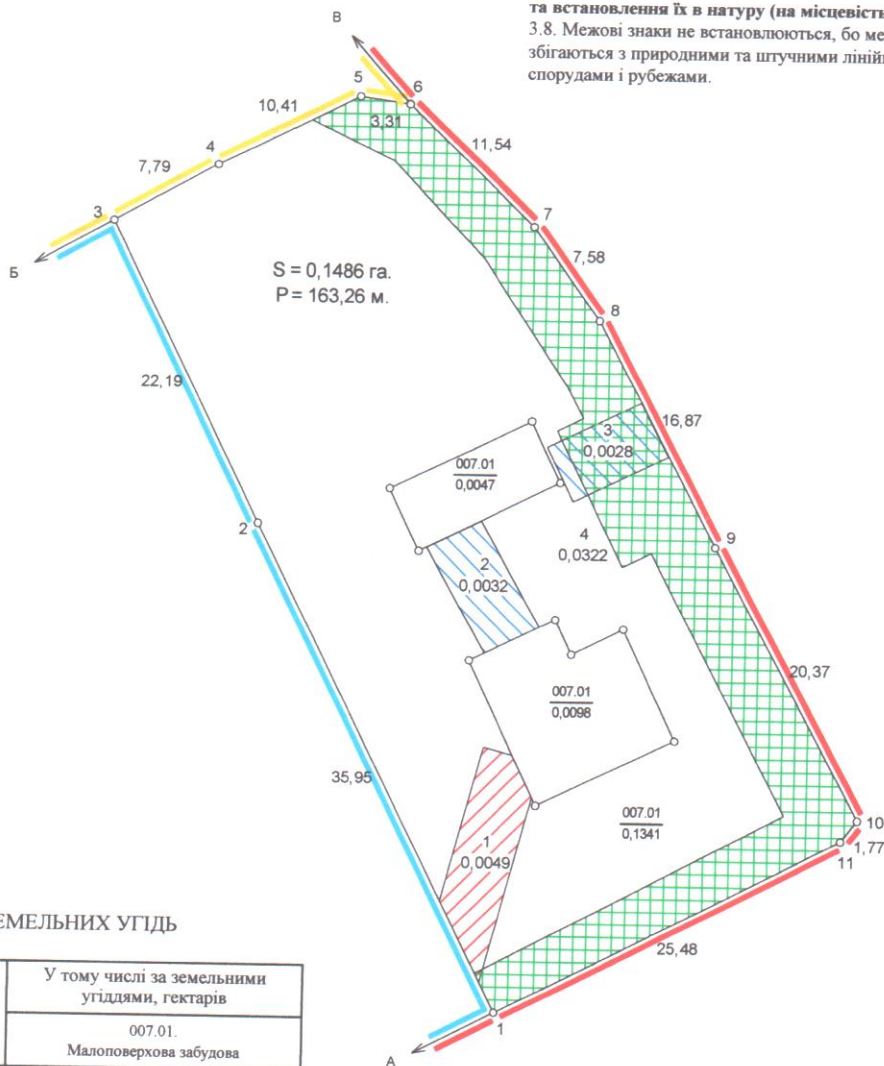


КАДАСТРОВИЙ ПЛАН (з додатками)

кадастровий номер: 0720581601:01:001:_____, площа 0,1486 га.

Відомості про межові знаки та встановлення їх в натурі (на місцевість)
3.8. Межові знаки не встановлюються, бо межі збігаються з природними та штучними лінійними спорудами і рубежами.

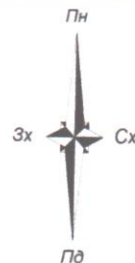

ЕКСПЛІКАЦІЯ ЗЕМЕЛЬНИХ УГІДЬ

Всього земель, гектарів		У тому числі за земельними угіддями, гектарів
		007.01. Малоповерхова забудова
Площа земельної ділянки	0,1486	0,1486
в тому числі в зоні обмежень	0,0431	0,0431

Відомості про цільове призначення земельної ділянки	
Категорія земель	землі житлової та громадської забудови
Цільове призначення	для будівництва і обслуговування житлового будинку, господарських будівель і споруд (присадибна ділянка)
Код цільового призначення	02.01
Площа, гектарів	0,1486

Умовні позначення	
	Межі
	Межі контурів угідь
	Малоповерхова забудова
	Малоповерхова забудова
	Малоповерхова забудова
	01.05 Охоронна зона навколо (уздовж) об'єкта енергетичної системи
	01.08 Охоронна зона навколо інженерних комунікацій

Відомості про обмеження у використанні

№ контуру на плані	Назва	код	площа
1	Охоронна зона навколо (уздовж) об'єкта енергетичної системи	01.05	0,0049
2	Охоронна зона навколо інженерних комунікацій	01.08	0,0032
3	Охоронна зона навколо інженерних комунікацій	01.08	0,0028
4	Охоронна зона навколо інженерних комунікацій	01.08	0,0322

Масштаб: 1 : 500

Посада	Прізвище	Підпис	Дата
Розробив	Чагринська О.С.		14.08.26
Перевірив	Богдан В.Л.		14.08.26

гр. Гольчук Ганна Петрівна
для будівництва і обслуговування житлового будинку, господарських будівель і споруд (присадибна ділянка)
Волинська область, Володимирський район, с. Заріччя, вул. Нова, 32

Технічна документація із землеустрою щодо встановлення (відновлення) меж земельної ділянки в натурі (на місцевості)

0720581601:01:001:_____

Стадія Аркуш Аркушів


ТД

1

2

ТЗОВ "ТЕО-ЛЕНДС"

2026 р.

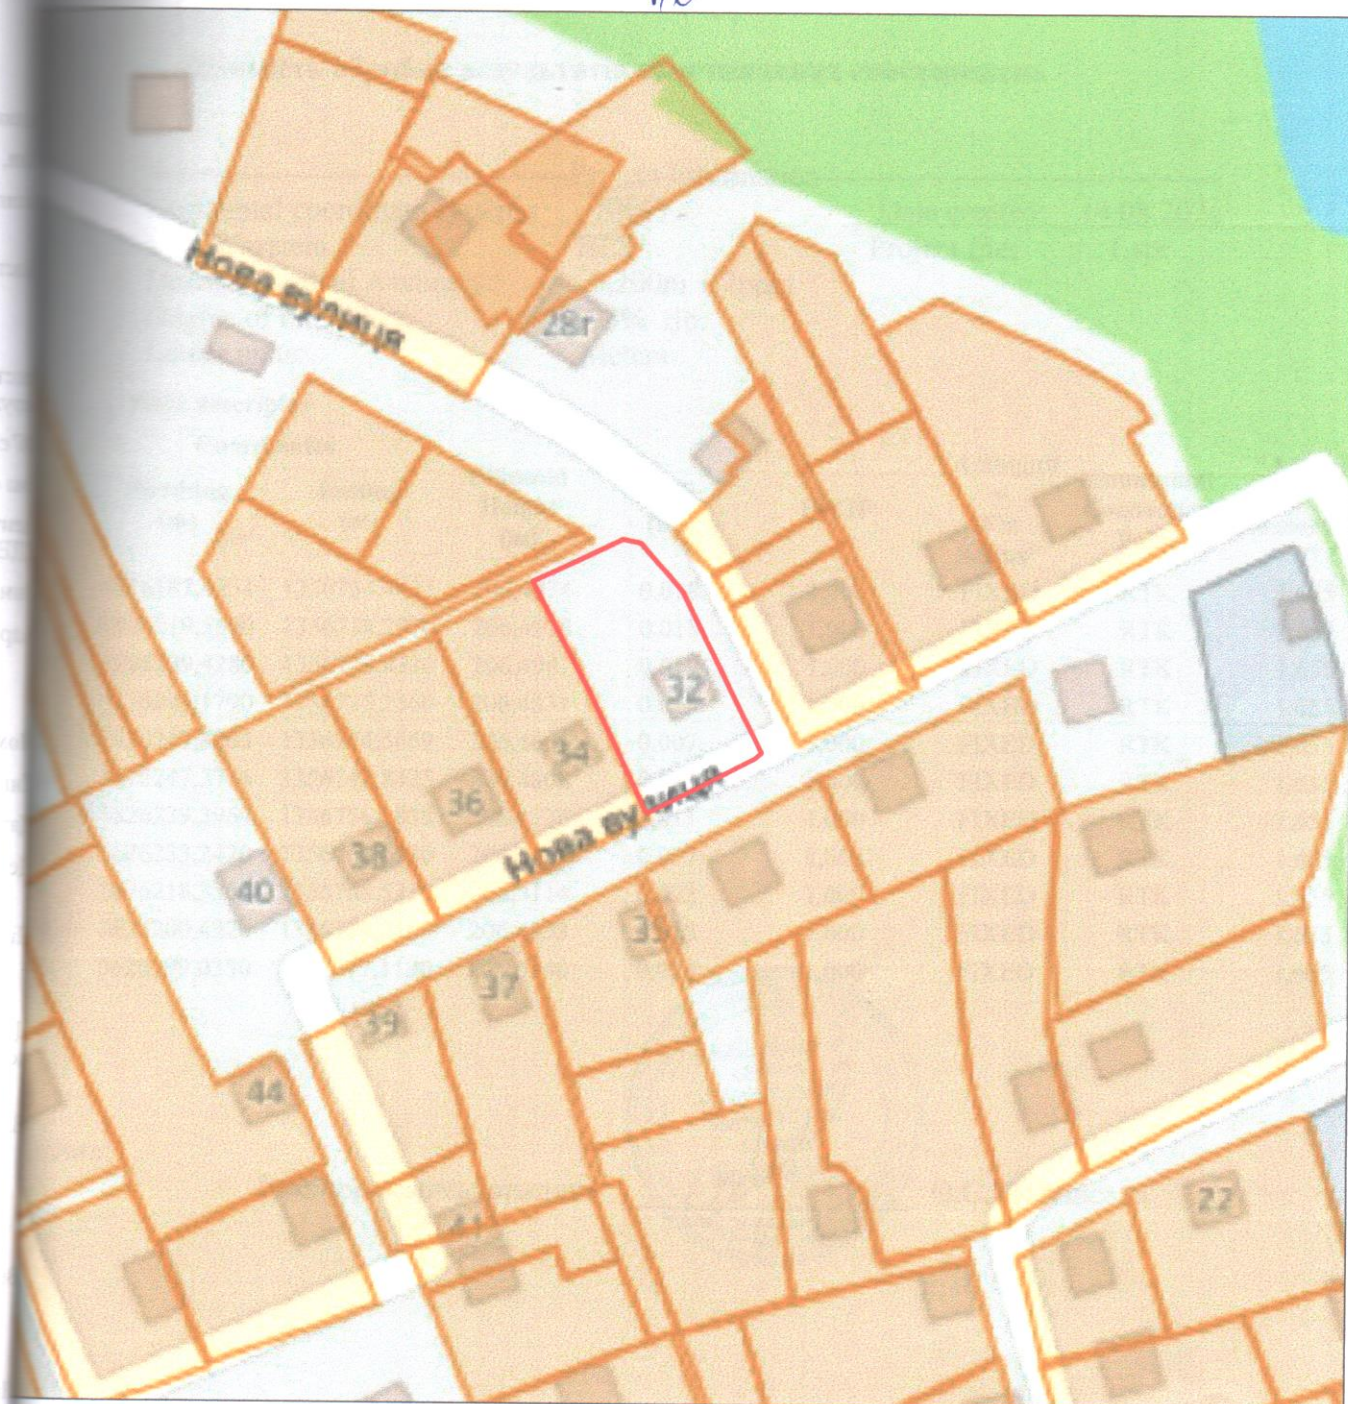

- межі земельної ділянки площею 0,1486 га, Гольчук Г.П.
 зареєстровані земельні ділянки
 межі адміністративно-територіального поділу

Зав	Чагринська О.С. 2026	Волинська область Володимирський район с.Заріччя		
		Викопіювання з планово-картографічних матеріалів	Стадія	Аркуш
			ТД	1
		ТЗОВ "ГЕО-ЛЕНДС"		