


План зовнішніх меж земельної ділянки

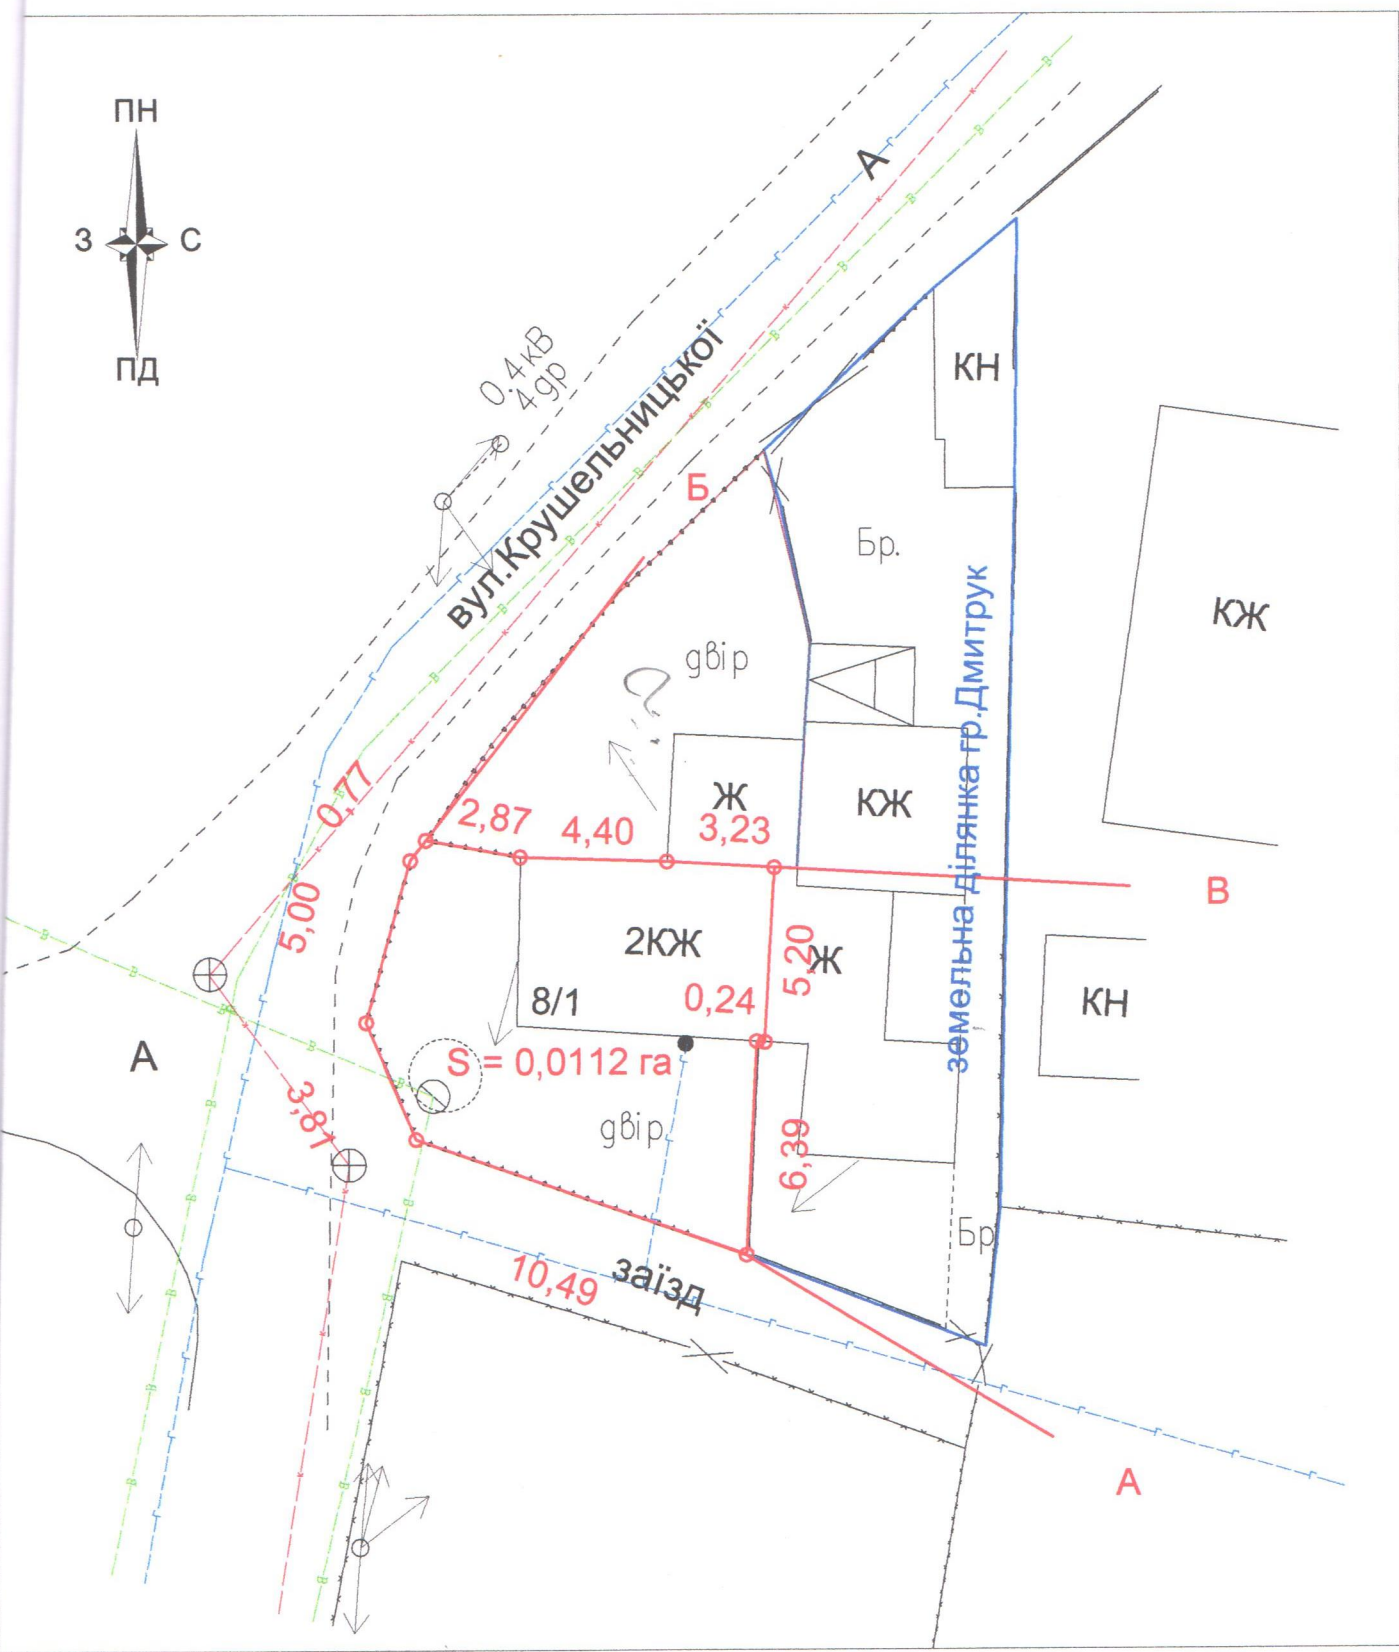

Умовні позначення:

 - межа земельної ділянки