




- межі земельної ділянки площею 0,0280 га, Марчак Н.В.
- зареєстровані земельні ділянки
- межі адміністративно-територіального поділу

 2026	Волинська область, Володимирський район м.Володимир, вул.Драгоманова			
	Викопіювання з планово-картографічних матеріалів	Стадія	Аркуш	Аркушів
		ТД	1	1
		ТзОВ "ГЕО-ЛЕНДС"		

КАДАСТРОВИЙ ПЛАН (з додатками)

кадастровий номер: 0710200000:01:001:_____, площа 0,0280 га.

Відомості про межові знаки та встановлення їх в натурі (на місцевість)
3.8. Межові знаки не встановлюються, бо межі збігаються з природними та штучними лінійними спорудами і рубежами.

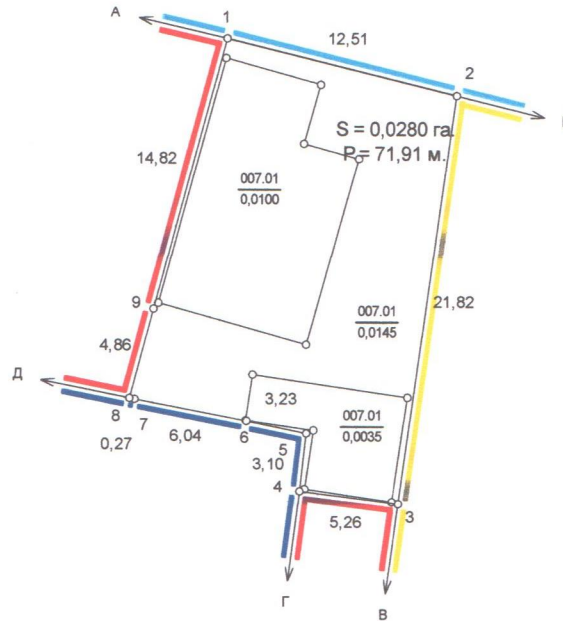

Масштаб: 1 : 400

ЕКСПЛІКАЦІЯ ЗЕМЕЛЬНИХ УГІДЬ

Всього земель, гектарів		У тому числі за земельними угіддями, гектарів
		007.01. Малоповерхова забудова
Площа земельної ділянки	0,0280	0,0280
в тому числі в зоні дії обмежень	-	-

Умовні позначення

	Межі
	Межі контурів угідь
	Малоповерхова забудова
	Малоповерхова забудова
	Малоповерхова забудова

	Відомості про цільове призначення земельної ділянки
Категорія земель	землі житлової та громадської забудови
Цільове призначення	для будівництва і обслуговування житлового будинку, господарських будівель і споруд (присадибна ділянка)
Код цільового призначення	02.01
Площа, гектарів	0,0280

Відповідно до «Порядку ведення Державного земельного кадастру» затвердженого постановою Кабінету Міністрів України № 1051 від 17 жовтня 2012 року, обмеження (обтяження) на використання земельних ділянок - не виявлені.

Посад	Прізвище	Підпис	Дата	гр. Марчак Наталія Володимирівна для будівництва і обслуговування житлового будинку, господарських будівель і споруд (присадибна ділянка) Волинська область, Володимирський район, м. Володимир, вул. Драгоманова, 54-А/1		
Розробив	Чагринська О.С.		25.08.26			
Перевірив	Богдан В.Л.		25.08.26			
Технічна документація із землеустрою щодо встановлення(відновлення) меж земельної ділянки в натурі (на місцевості)				Стадія	Аркуш	Аркушів
				ТД	1	2
0710200000:01:001:_____				ТзОВ "ТЕО-ЛЕНДС"		
				2026 р.		