


Пн

## КАДАСТРОВИЙ ПЛАН ЗЕМЕЛЬНОЇ ДІЛЯНКИ

0 7 1 0 2 0 0 0 0 0 : 0 1 : 0 0 5 :

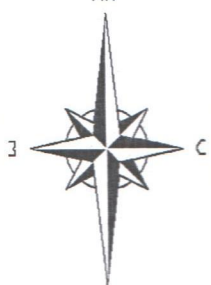

Пд

## Перелік земельних угідь

| № п/п  | Код згідно з КВЗУ | Назва угіддя           | Площа га |
|--------|-------------------|------------------------|----------|
| 1      | 007.01            | Малоповерхова забудова | 0,0085   |
| 2      | 007.01            | Малоповерхова забудова | 0,0042   |
| 3      | 007.01            | Малоповерхова забудова | 0,0024   |
| Всього |                   |                        | 0,0935   |

В тому числі в зоні дії обмежень, обтяжень, сервітутів

| № п/п | Код   | Назва         | Площа га |
|-------|-------|---------------|----------|
| 1     | 01.05 | Охоронна зона | 0,0023   |
|       | 01.08 | Охоронна зона | 0,0352   |

## КАТАЛОГ КООРДИНАТ


| № п/п | Номер знака | Відстань (м) | Координати СК63 (1) |             |
|-------|-------------|--------------|---------------------|-------------|
|       |             |              | X, (м)              | Y, (м)      |
| 1     | 1           |              | 5624127,990         | 1359293,910 |
| 2     | 2           | 21,85        | 5624107,180         | 1359300,570 |
| 3     | 3           | 9,81         | 5624097,840         | 1359303,560 |
| 4     | 4           | 0,75         | 5624097,640         | 1359302,840 |
| 5     | 5           | 2,99         | 5624096,860         | 1359299,950 |
| 6     | 6           | 26,95        | 5624089,790         | 1359273,940 |
| 7     | 7           | 4,94         | 5624094,640         | 1359273,020 |
| 8     | 8           | 3,52         | 5624097,990         | 1359271,950 |
| 9     | 9           | 9,4          | 5624106,970         | 1359269,180 |
| 10    | 10          | 9,78         | 5624116,190         | 1359265,910 |
| 11    | 11          | 2,77         | 5624118,840         | 1359265,110 |
| 12    | 12          | 29,49        | 5624127,770         | 1359293,220 |
| 13    | 1           | 0,72         | 5624127,990         | 1359293,910 |

## УМОВНІ ПОЗНАЧЕННЯ

- 1 Назва точки  
 25,17 Промір між точками  
 А Опис меж  
 — Межа земельної ділянки  
 — Межа контуру угіддя  
 0,0024 Площа угіддя (га)

## ОПИС МЕЖ

Від А до Б землі комунальної власності  
 Володимирської міської ради ( вул. Левенцова )  
 ( кадастровий номер відсутній );  
 Б до В землі у власності гр. Зуб Г. В. ( кадастровий номер 0710200000:01:005:4477 );  
 В до Г землі в користуванні буд. 23 вул. Василя Стуса ( кадастровий номер відсутній );  
 Г до Д землі у власності гр. Марценюк В. М. ( кадастровий номер 0710200000:01:005:8057 );  
 Д до Е землі в користуванні гр. Марценюк В. М. ( кадастровий номер відсутній );  
 Е до Є землі у власності гр. Марценюк В. М. ( кадастровий номер 0710200000:01:005:8058 );  
 Є до А землі у власності гр. Василенко П. І. ( кадастровий номер 0710200000:01:005:4507 ).

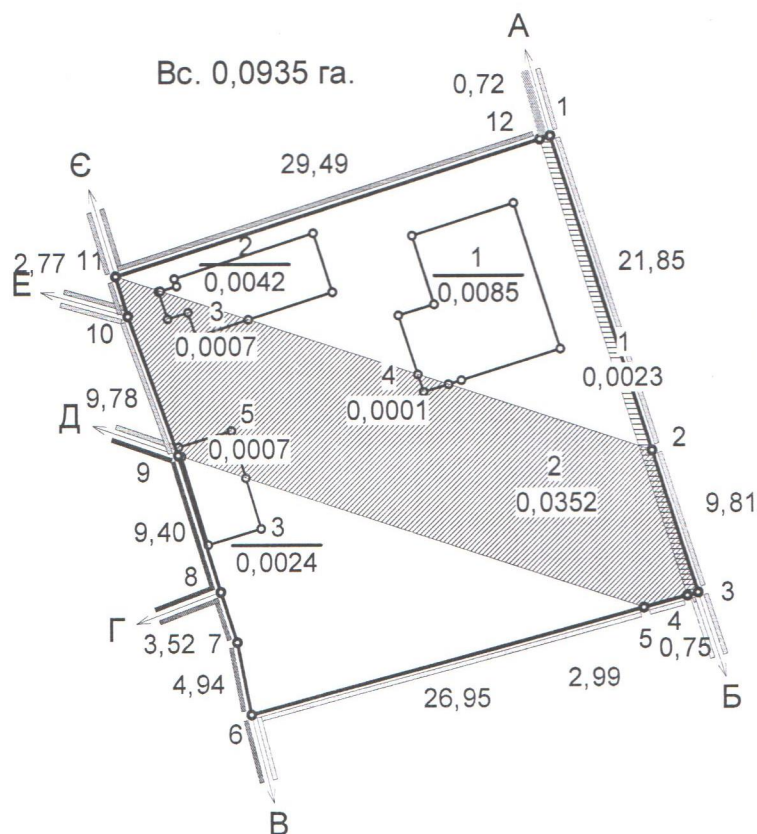

|           |             |          |   |                  |         |
|-----------|-------------|----------|---|------------------|---------|
| Начальник | Гус С.М.    | 12.08.26 | Волинська область, м. Володимир, вул. Левенцова, 28                                                                 |                  |         |
| Виконав   | Н. М. Бучко | 12.08.26 |   |                  |         |
| Перевірив | Бучко Н.М.  | 12.08.26 | Технічна документація із землеустрою щодо встановлення (відновлення) меж земельної ділянки в натурі (на місцевості) | Масштаб: 1 : 500 | Аркуш 1 |
|           |             |          | Кадастровий план земельної ділянки                                                                                  | ДП "ЦЕНТР ДЗК"   |         |