




- межі земельної ділянки площею 0,0447 га, Рупша О.М.
- зареєстровані земельні ділянки
- межі адміністративно-територіального поділу

Виконав		2026	Волинська область Володимирський район м.Володимир		
			Викопіювання з планово-картографічних матеріалів		
			Стадія	Аркуш	Аркушів
			ТД	1	1
			ТЗОВ "ГЕО-ЛЕНДС"		

КАДАСТРОВИЙ ПЛАН (з додатками)

кадастровий номер: 0710200000:01:004: _____, площа 0,0447 га.

Відомості про межові знаки та встановлення їх в натуру (на місцевість)
3.8. Межові знаки не встановлюються, бо межі збігаються з природними та штучними лінійними спорудами і рубежами.

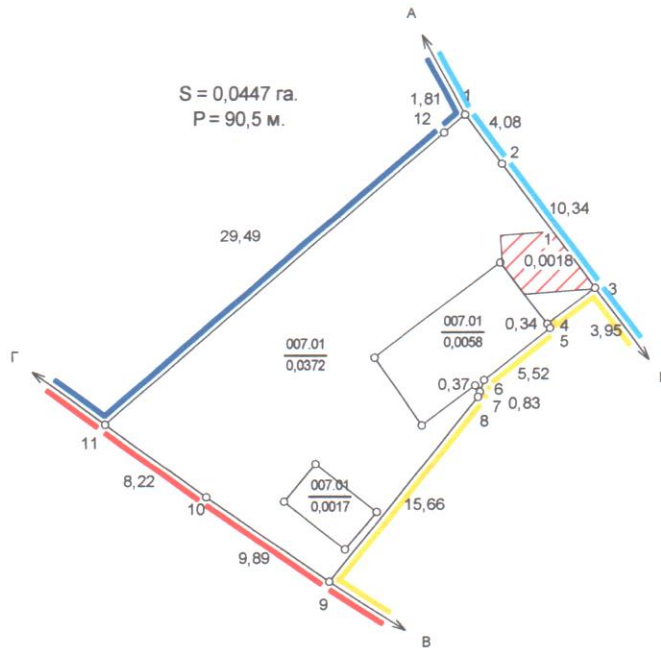

ЕКСПЛІКАЦІЯ ЗЕМЕЛЬНИХ УГІДЬ

Масштаб: 1 : 500

Всього земель, гектарів		У тому числі за земельними угіддями, гектарів
		007.01. Малоповерхова забудова
Площа земельної ділянки	0,0447	0,0447
Площа в зоні обмежень	0,0018	0,0018

Умовні позначення

	Межі
	Межі контурів угідь
	Малоповерхова забудова
	Малоповерхова забудова
	Малоповерхова забудова
	01.05 Охоронна зона навколо (уздовж) об'єкта енергетичної системи

Відомості про цільове призначення земельної ділянки	
Категорія земель	землі житлової та громадської забудови
Цільове призначення	для будівництва і обслуговування житлового будинку, господарських будівель і споруд (присадибна ділянка)
Код цільового призначення	02.01
Площа, гектарів	0,0447

Відомості про обмеження у використанні

№ контуру на плані	Назва	код	площа
1	Охоронна зона навколо (уздовж) об'єкта енергетичної системи	01.05	0,0018

Посада	Прізвище	Підпис	Дата	гр. Рупша Оксана Миколаївна		
Робив	Інженер-землеустроєць	03.08.26	03.08.26	для будівництва і обслуговування житлового будинку, господарських будівель і споруд (присадибна ділянка)		
Робив	Богдан О.С.	03.08.26	03.08.26	Волинська область, Володимирський район, м. Володимир, вул. 14-ї Князівської бригади		
Технічна документація із землеустрою щодо встановлення(відновлення) меж земельної ділянки в натурі (на місцевості)				Стадія	Аркуш	Аркушів
				ТД	1	2
0710200000:01:004:_____				ТЗОВ "ТЕО-ЛЕНДС"		
				2026 р.		