
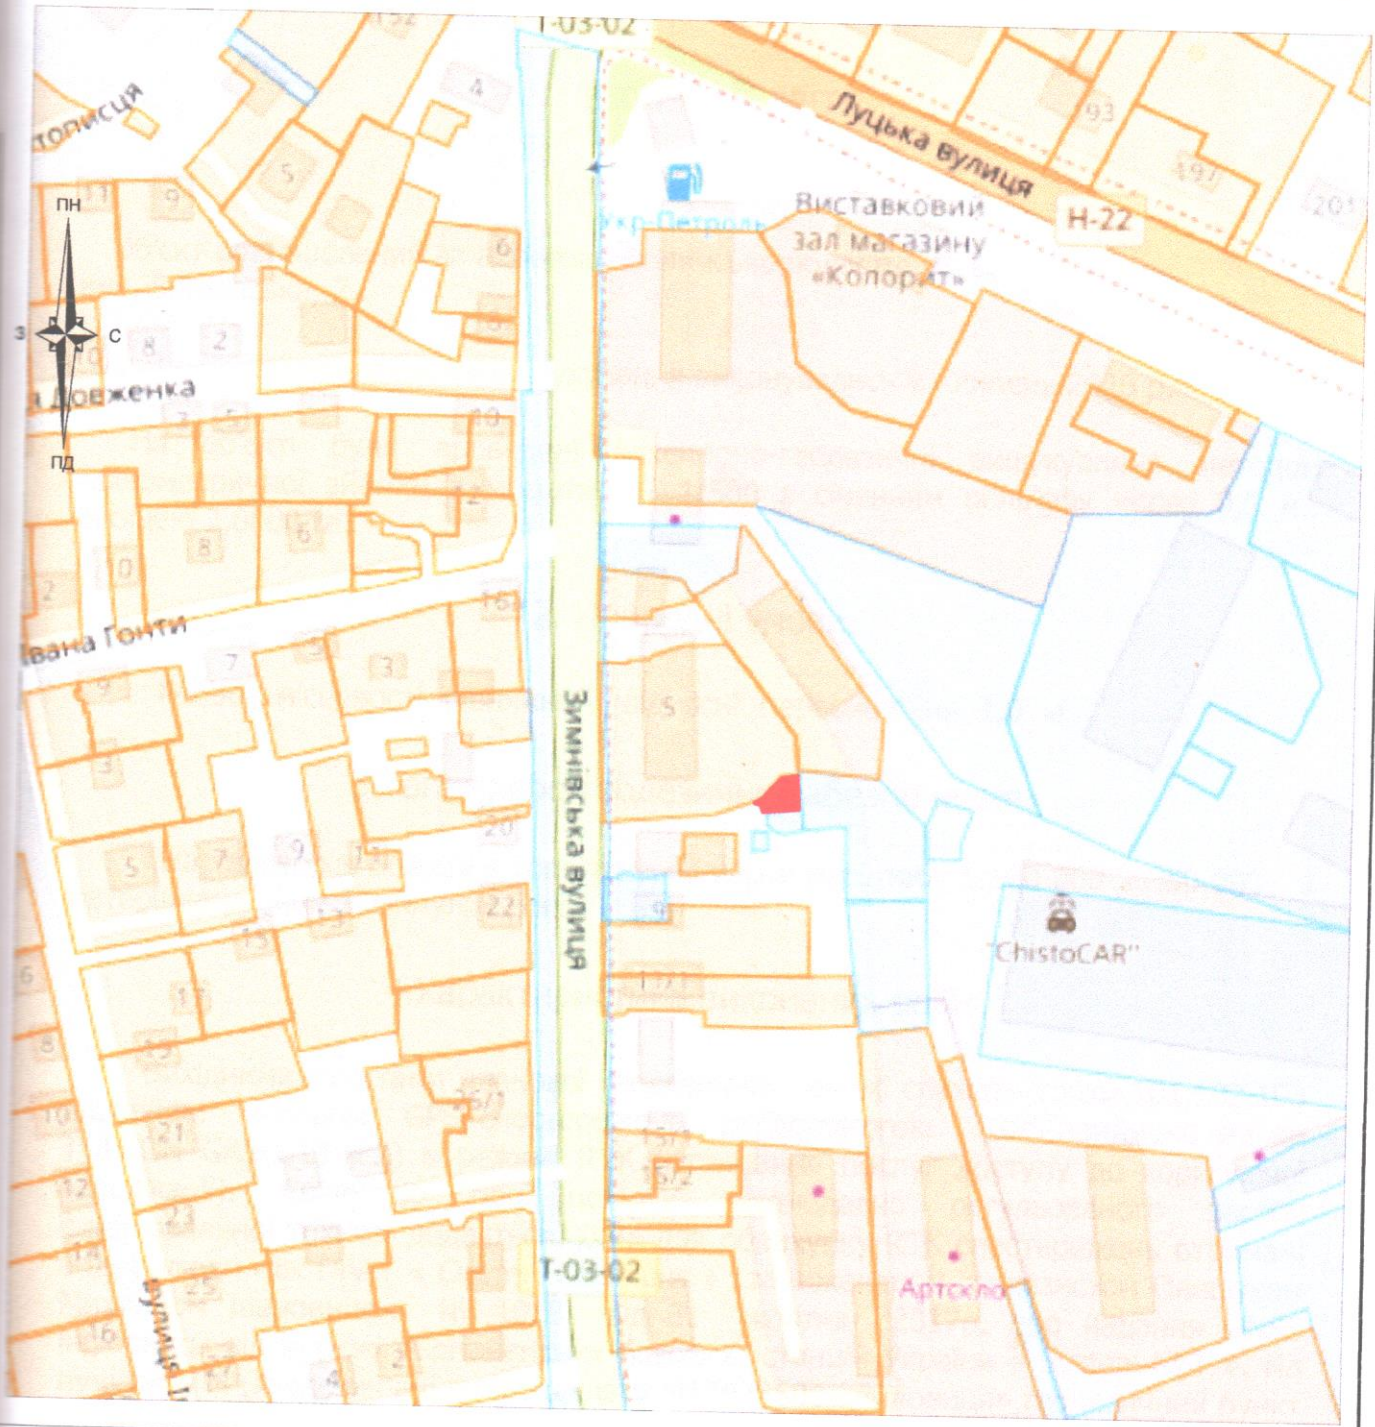


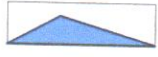

Умовні позначення:

-  межі земельної ділянки
-  зареєстровані земельні ділянки
-  межі адміністративно-територіального поділу

підприємець	Олещук І.В.	2026
	Олещук І.В.	2026
	Василівна	
	2532703125	

Волинська область, м. Володимир
вул. Зимнівська, 7
для будівництва індивідуального гаража

Викопіювання із планово-картографічних матеріалів
з відображеною земельною ділянкою

Стадія	Аркуш	Аркушів
ПР	1	1
 підприємець Олещук І.В.		