


КАДАСТРОВИЙ ПЛАН (з додатками)

кадастровий номер: 0710200000:01:004:_____, площа 0,0767 га.

Відомості про межові знаки та встановлення їх в натуру (на місцевість)
3.8. Межові знаки не встановлюються, бо межі збігаються з природними та штучними лінійними спорудами і рубежами.

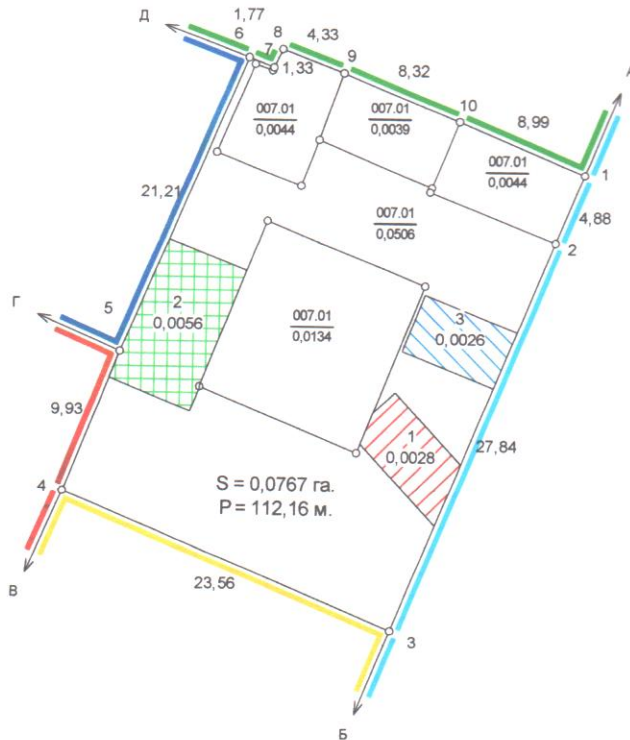

Масштаб: 1 : 500

ЕКСПЛІКАЦІЯ ЗЕМЕЛЬНИХ УГІДЬ

Всього земель, гектарів		У тому числі за земельними угіддями, гектарів
Площа земельної ділянки		0,0767
в тому числі в зоні дії обмежень		0,0111

Умовні позначення

	Межі
	Межі контурів угідь
	Малоповерхова забудова
	Малоповерхова забудова
	Малоповерхова забудова
	Малоповерхова забудова
	Малоповерхова забудова
	Малоповерхова забудова
	01.05 Охоронна зона навколо (уздовж) об'єкта енергетичної системи
	01.08 Охоронна зона навколо інженерних комунікацій

Відомості про цільове призначення земельної ділянки	
Категорія земель	землі житлової та громадської забудови
Цільове призначення	для будівництва і обслуговування житлового будинку, господарських будівель і споруд (присадибна ділянка)
Код цільового призначення	02.01
Площа, гектарів	0,0767

Відомості про обмеження у використанні

№ контуру на плані	Назва	код	площа
1	Охоронна зона навколо (уздовж) об'єкта енергетичної системи	01.05	0,0028
2	Охоронна зона навколо інженерних комунікацій	01.08	0,0056
3	Охоронна зона навколо інженерних комунікацій	01.08	0,0026

Посада	Сертифікований	Прізвище	Підпис	Дата	гр. Євдокимов Павло Миколайович, гр. Кирилова Галина Василівна для будівництва і обслуговування житлового будинку, господарських будівель і споруд (присадибна ділянка) Волинська область, Володимирський район, м. Володимир, вул. Європейська, 10						
Інженер	землеустроювач	Чайковська		01.06.26							
Інженер	землеустроювач	Станіславівна		01.06.26							
Інженер	землеустроювач										
Технічна документація із землеустрою щодо встановлення(відновлення) меж земельної ділянки в натурі (на місцевості)					<table border="1"> <tr> <th>Стадія</th> <th>Аркуш</th> <th>Аркушів</th> </tr> <tr> <td>ТД</td> <td>1</td> <td>2</td> </tr> </table>	Стадія	Аркуш	Аркушів	ТД	1	2
Стадія	Аркуш	Аркушів									
ТД	1	2									
0710200000:01:004:_____					ТзОВ "ГЕО-ЛЕНДС" 2026 р.						



-  межі земельної ділянки площею 0,0767 га Євдокимов П.М., Кирилова Г.В.
-  зареєстровані земельні ділянки
-  межі адміністративно-територіального поділу



Волинська область Володимирський район м.Володимир			
Викопіювання з планово-картографічних матеріалів	Стадія	Аркуш	Аркушів
	ТД	1	1
	ТЗОВ "ГЕО-ЛЕНДС"		