



Умовні позначення:



-місце розташування земельної ділянки




гр.Андзилевич Михайло Ростиславович 1/2 частки
гр.Комарук Тетяна Ростиславівна 1/2 частки
вул.Молодіжна,12 с.Новосілки
Володимирського району Волинської області

Викопіювання із планово-картографічних матеріалів

з відображеною земельною ділянкою

Стадія	Аркуш	Аркушів
ТД	1	1
 підприсемерь Олещук І.В.		

14

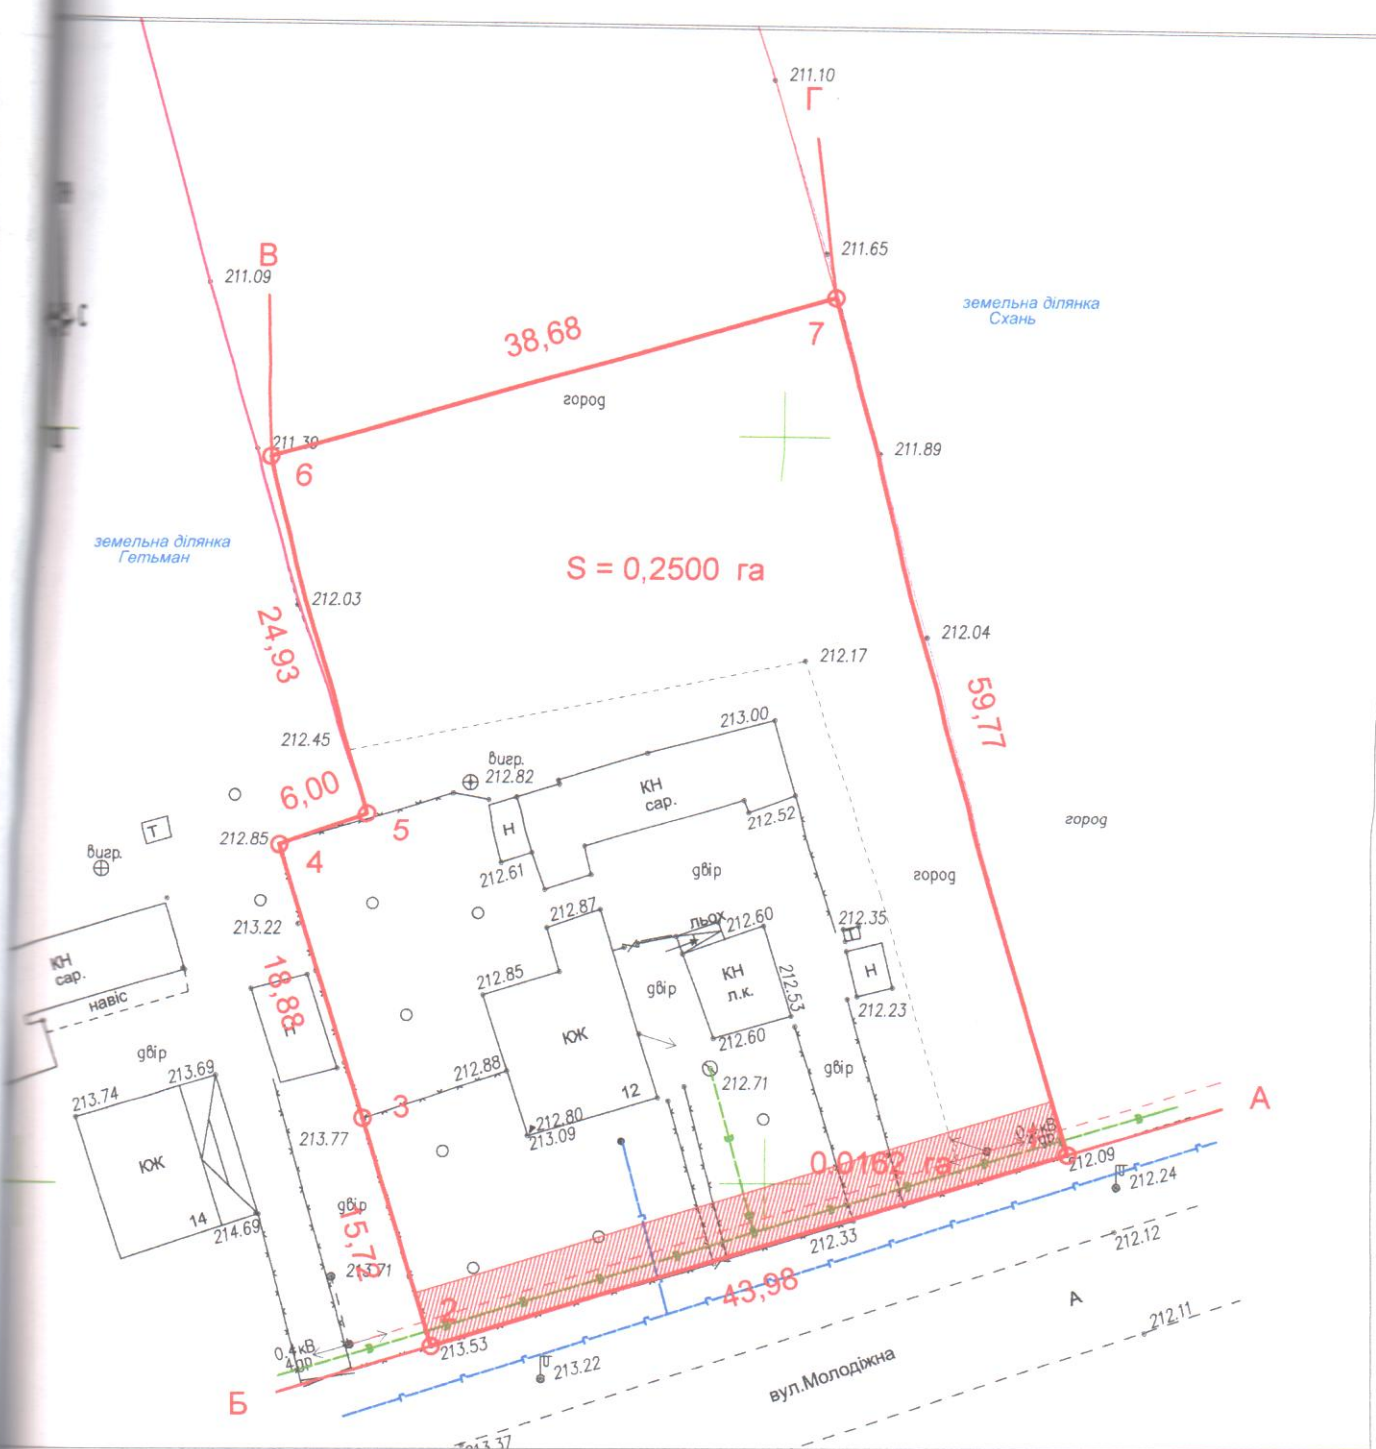

1/500

Умовні позначення:

- 1 - номер поворотної точки меж земельної ділянки
- 23.25 - лінійні проміри між поворотними точками меж земельної ділянки (м)
- межа запроєктованої земельної ділянки

Official stamps and signatures:

- Stamp: "ОЛЕЩУК І.В. 2026"
- Stamp: "СЕМЕНЮК Л. 2026"
- Stamp: "Олександр Григорівна Василюк"
- Stamp: "СЕРТИФІКОВАНИЙ ІНЖЕНЕР ЗЕМЛЮВЕДНИК"
- Stamp: "Кваліфікаційний номер 0013"

гр.Андзилевич Михайло Ростиславович 1/2 частки
 гр.Комарук Тетяна Ростиславівна 1/2 частки
 вул.Молодіжна,12 с.Новосілки
 Володимирського району Волинської області

Матеріали польових робіт

Стадія	Аркуш	Аркушів
ТД	1	1
 підприємець Олещук І.В.		