





Умовні позначення:



межі земельної ділянки

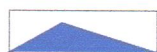

zareestrovani zemel'ni dilianki

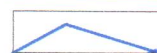

межі адміністративно-територіального поділу

Підприємець	Олещук І.В.	2026
Склад	Семенюк Д.М.	2026


Волинська область, м.Володимир, вул.Устилузька, 152
для будівництва та обслуговування будівель торгівлі

Викопіювання із планово-картографічних матеріалів
з відображеною земельною ділянкою

Стадія	Аркуш	Аркушів
ПР	1	1



підприємець
Олещук І.В.

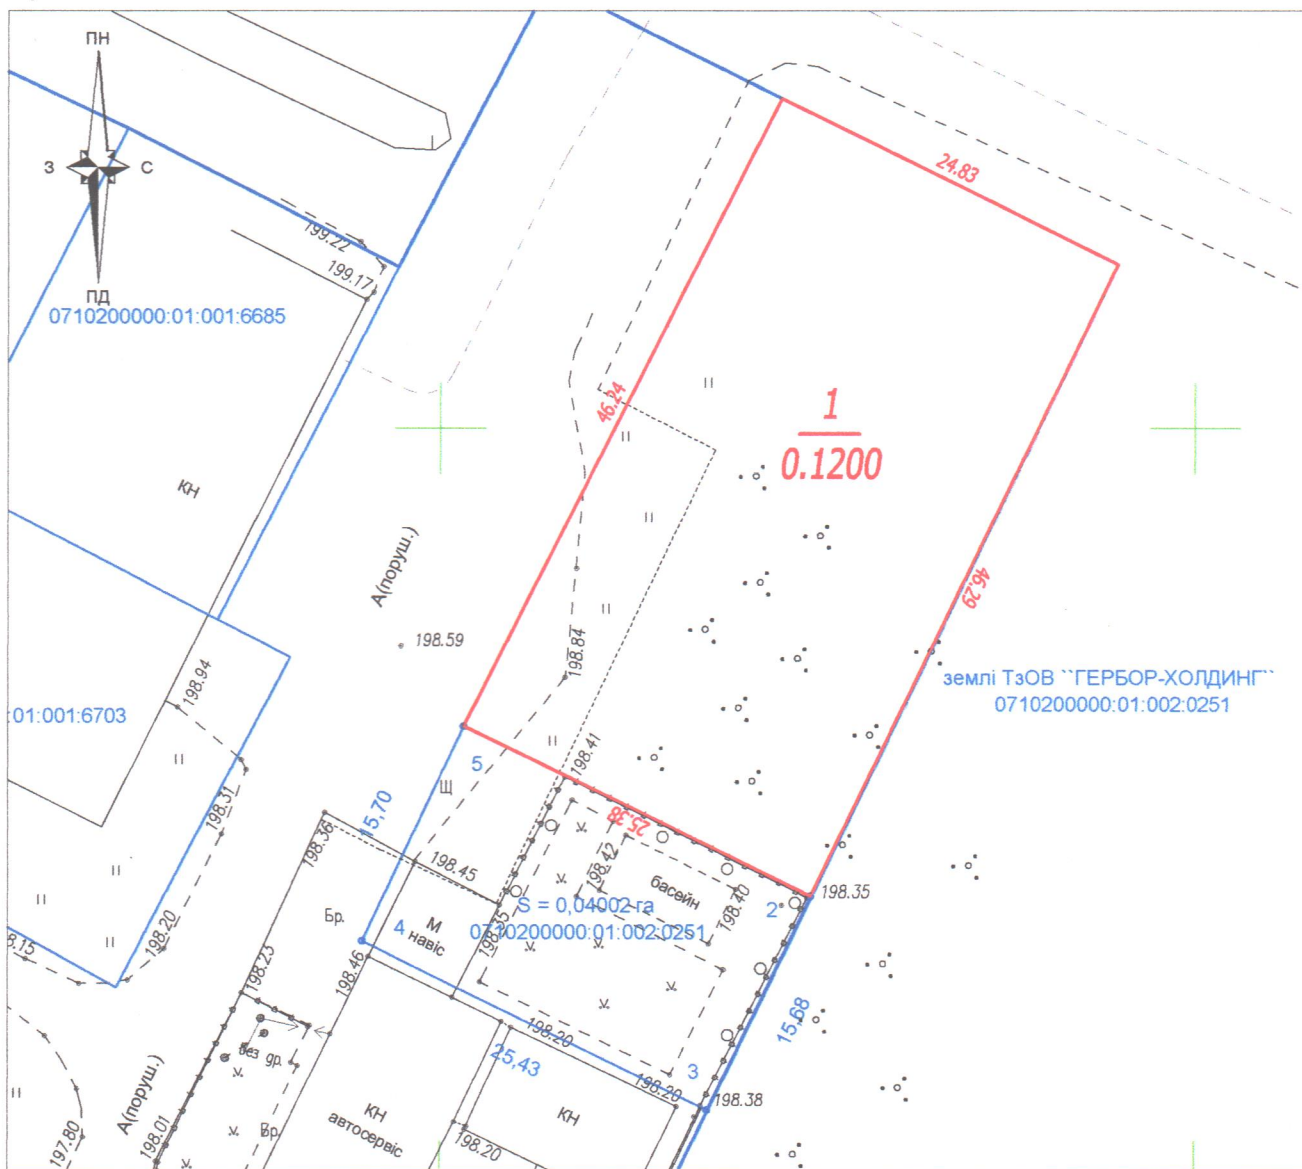

Умовні позначення:

масштаб 1/500

-  -межа запроєктованої земельної ділянки
-  -межі суміжних ділянок
-  -в зоні дії обмеження

- 1 - номер поворотної точки меж земельної ділянки
- 31.54 - лінійні проміри між поворотними точками меж земельної ділянки (м)
- 101 - пункти геодезичних мереж згущення
- 193.54 - пікети

Підприємець	Олещук І.В.	2026
Виконавець	Семенюк Л.М.	2026

Волинська область, м.Володимир, вул.Устилузька, 152
03.07-для будівництва та обслуговування будівель торгівлі

План встановлених меж
земельної ділянки

Стадія	Аркуш	Аркушів
п	1	1
 підприємець Олещук І.В.		