
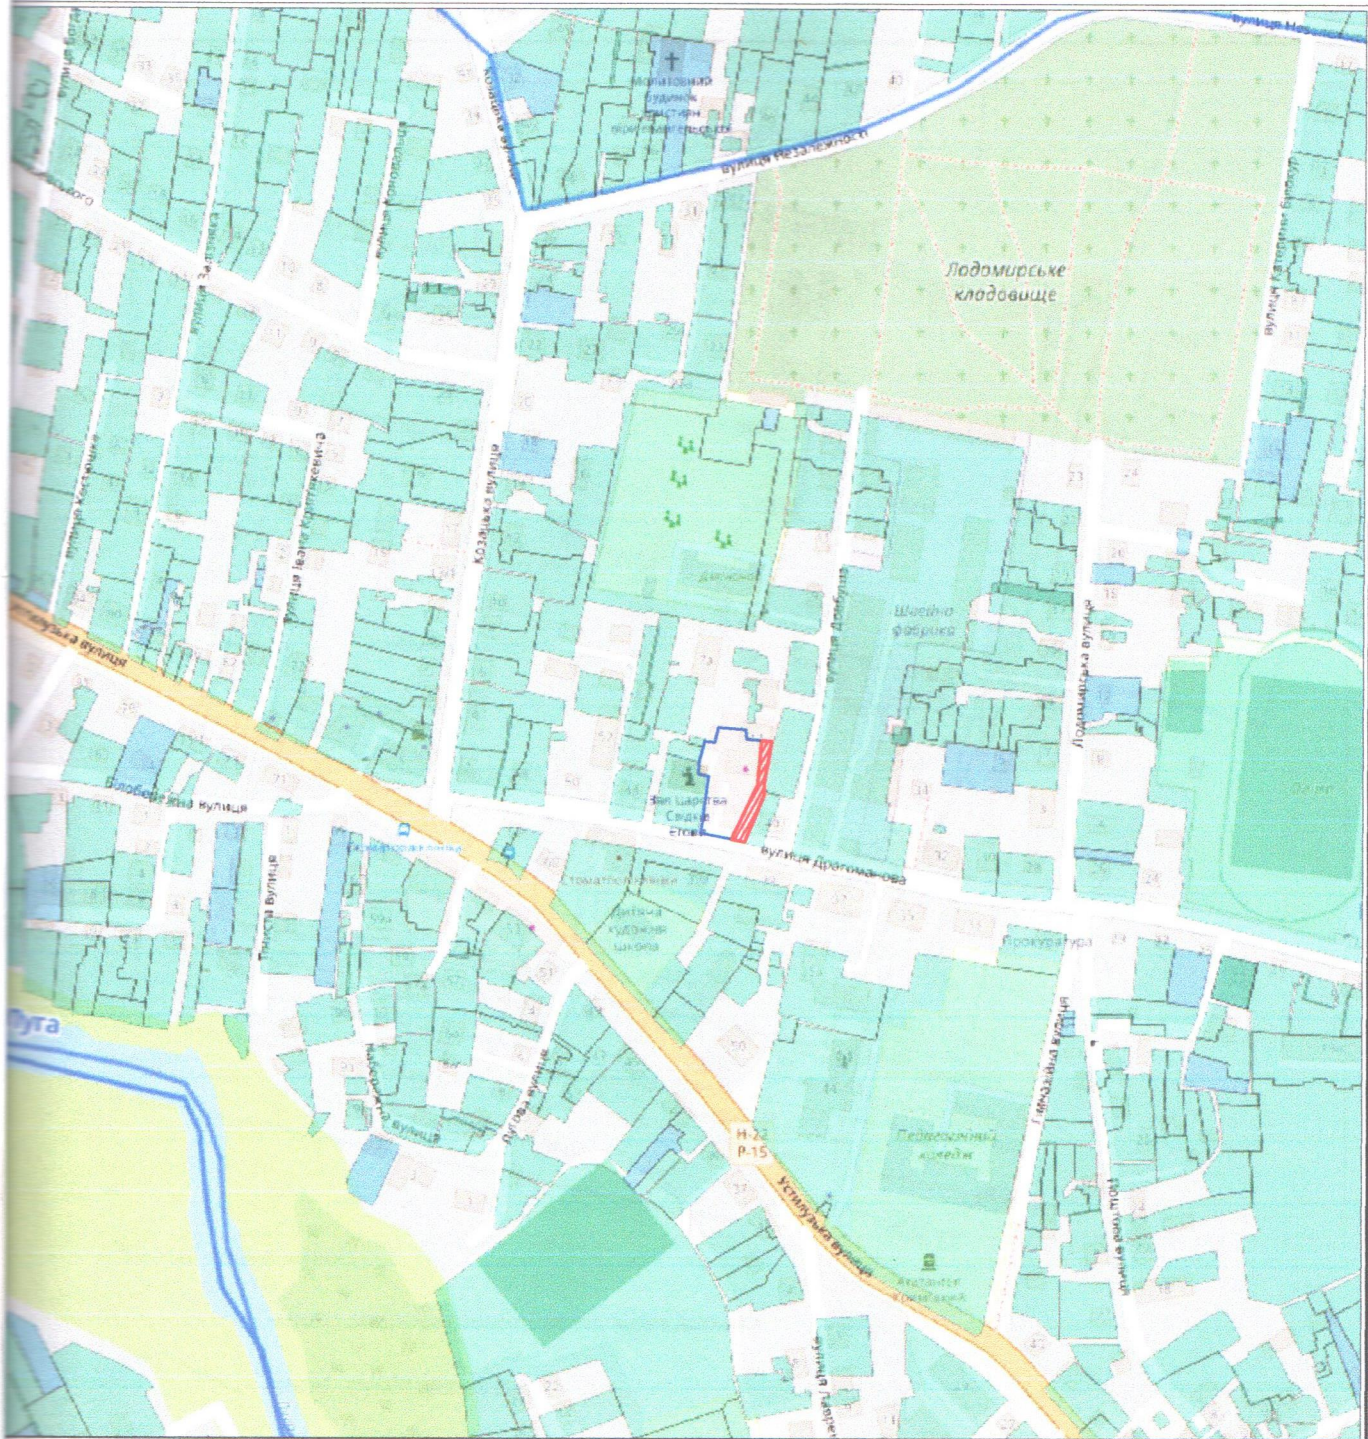
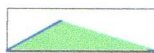


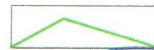

Умовні позначення:


-  межі земельної ділянки
-  зареєстровані земельні ділянки
-  межі адміністративно-територіального поділу

підприємець	Олещук І.В.	2026
		

Волинська область,
м. Володимир, вул. Драгоманова, буд. 42
для будівництва та обслуговування будівель торгівлі

Викопіювання із планово-картографічних матеріалів
з відображеною земельною ділянкою

Стадія	Аркуш	Аркушів
ПР	1	1
 підприємець Олещук І.В.		

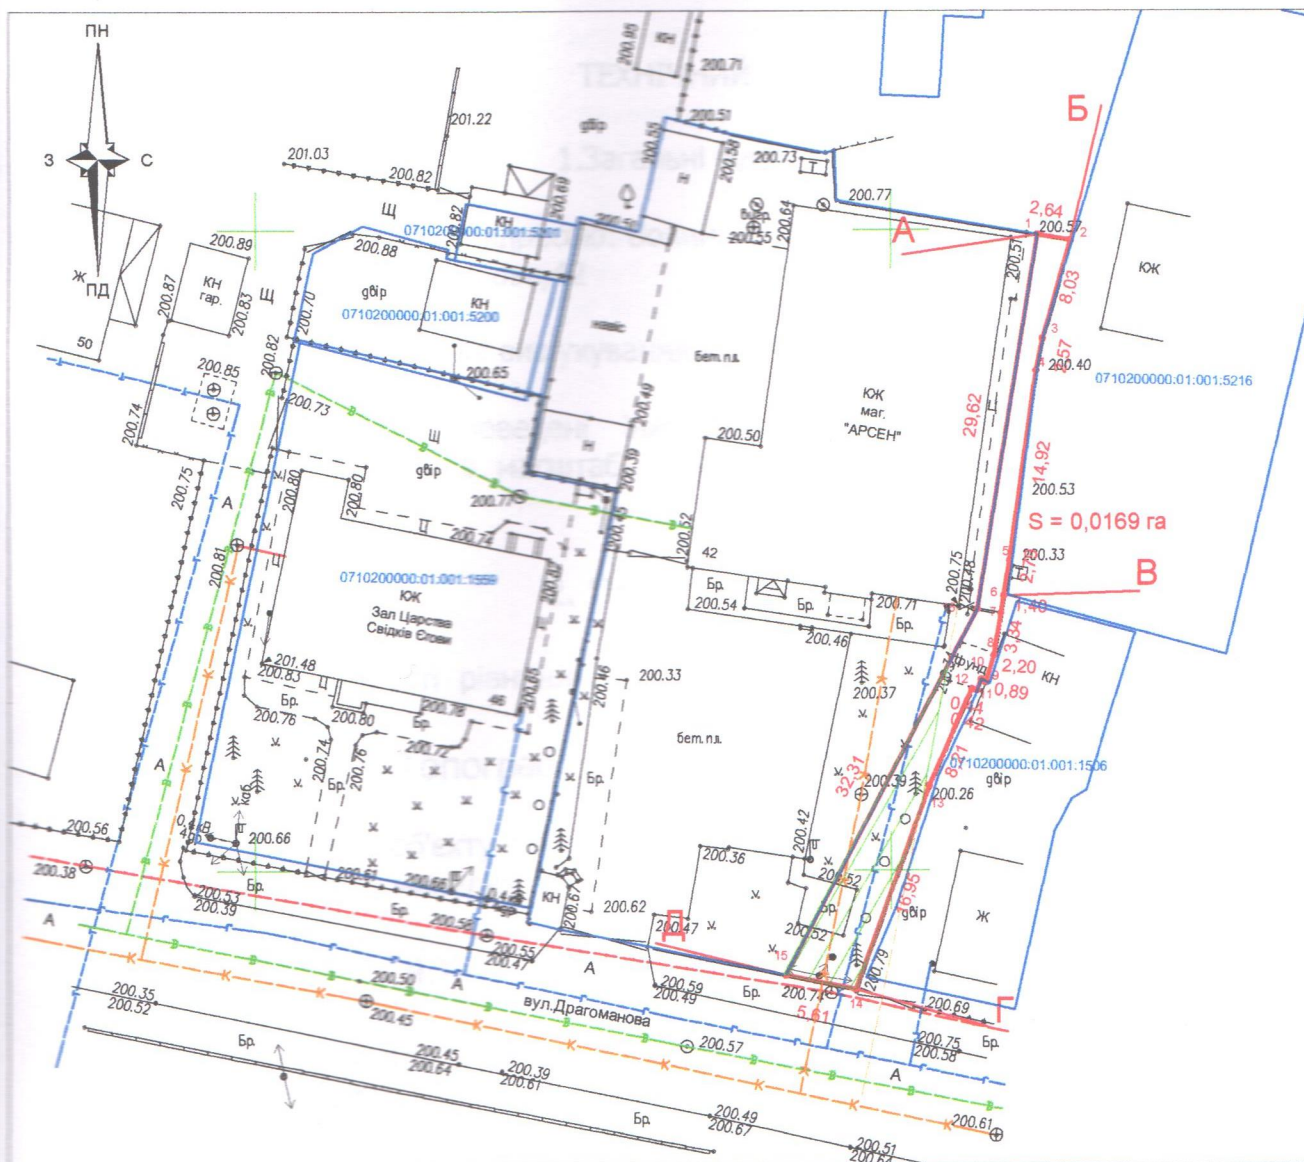

Умовні позначення:

-  - межа запроектованої земельної ділянки
-  - межі суміжних ділянок
-  - в зоні дії обмеження

- 1 - номер поворотної точки меж земельної ділянки
- 31.54 - лінійні проміри між поворотними точками меж земельної ділянки (м)
- 101 - пункти геодезичних мереж згущення
- 193.54 - пікети

Олещук І.В.	2026
Олещук Ірина	
Василієна	
Семенюк Л.М.	2026
32703123	
М. БОГДАНОВИЧ	

Волинська область, м.Володимир, вул. Драгоманова, 42
для будівництва та обслуговування будівель торгівлі

Матеріали польових
топографо-геодезичних робіт

Стадія	Аркуш	Аркушів
п	1	1
 підприємець Олещук І.В.		