


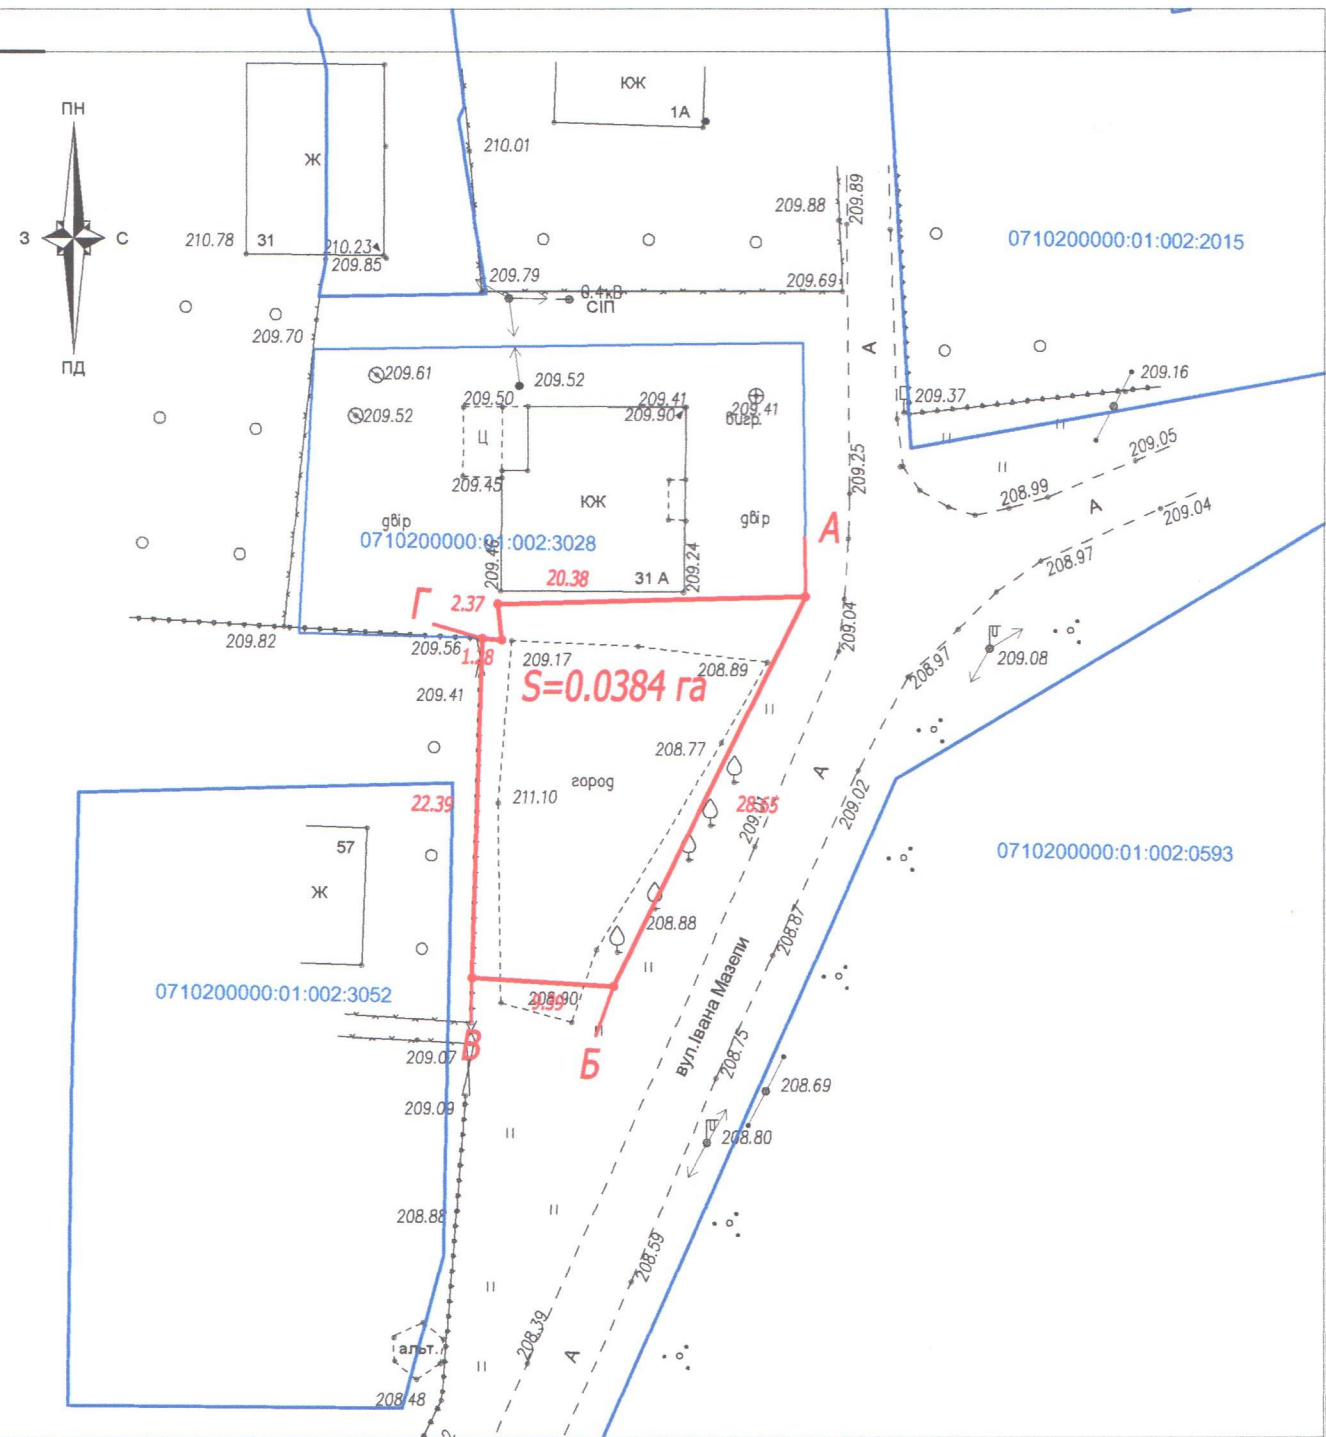

Умовні позначення:

- 1 - номер поворотної точки меж земельної ділянки
- 106.05 - лінійні проміри між поворотними точками меж земельної ділянки (м)
- 217.42 - пункти геодезичних мереж згущення
- межа запроєктованої земельної ділянки
- в межах обмежень,обтяжень (сервітутів)

ОЛЕШУК Ірина Василівна
2026

ОЛЕШУК Ірина Василівна
2026

32703123

Волинська область, м. Володимир, вул. Івана Мазепи
Для будівництва та обслуговування житлового будинку,
господарських будівель та споруд

Матеріали польових
топографо-геодезичних робіт

Стадія	Аркуш	Аркушів
п	1	1
 підприємець Олещук І.В.		