

Викопіювання із чергового кадастрового плану





УМОВНІ ПОЗНАЧЕННЯ:



- межа земельної ділянки

ПЛАН земельної ділянки

площею 903 кв.м.
гр. Зай Ярослава Володимирівна
прож. м.Володимир-Волинський, вул.Шептицького, 14Б
земельна ділянка м.Володимир-Волинський, вул. Шептицького, 14Б

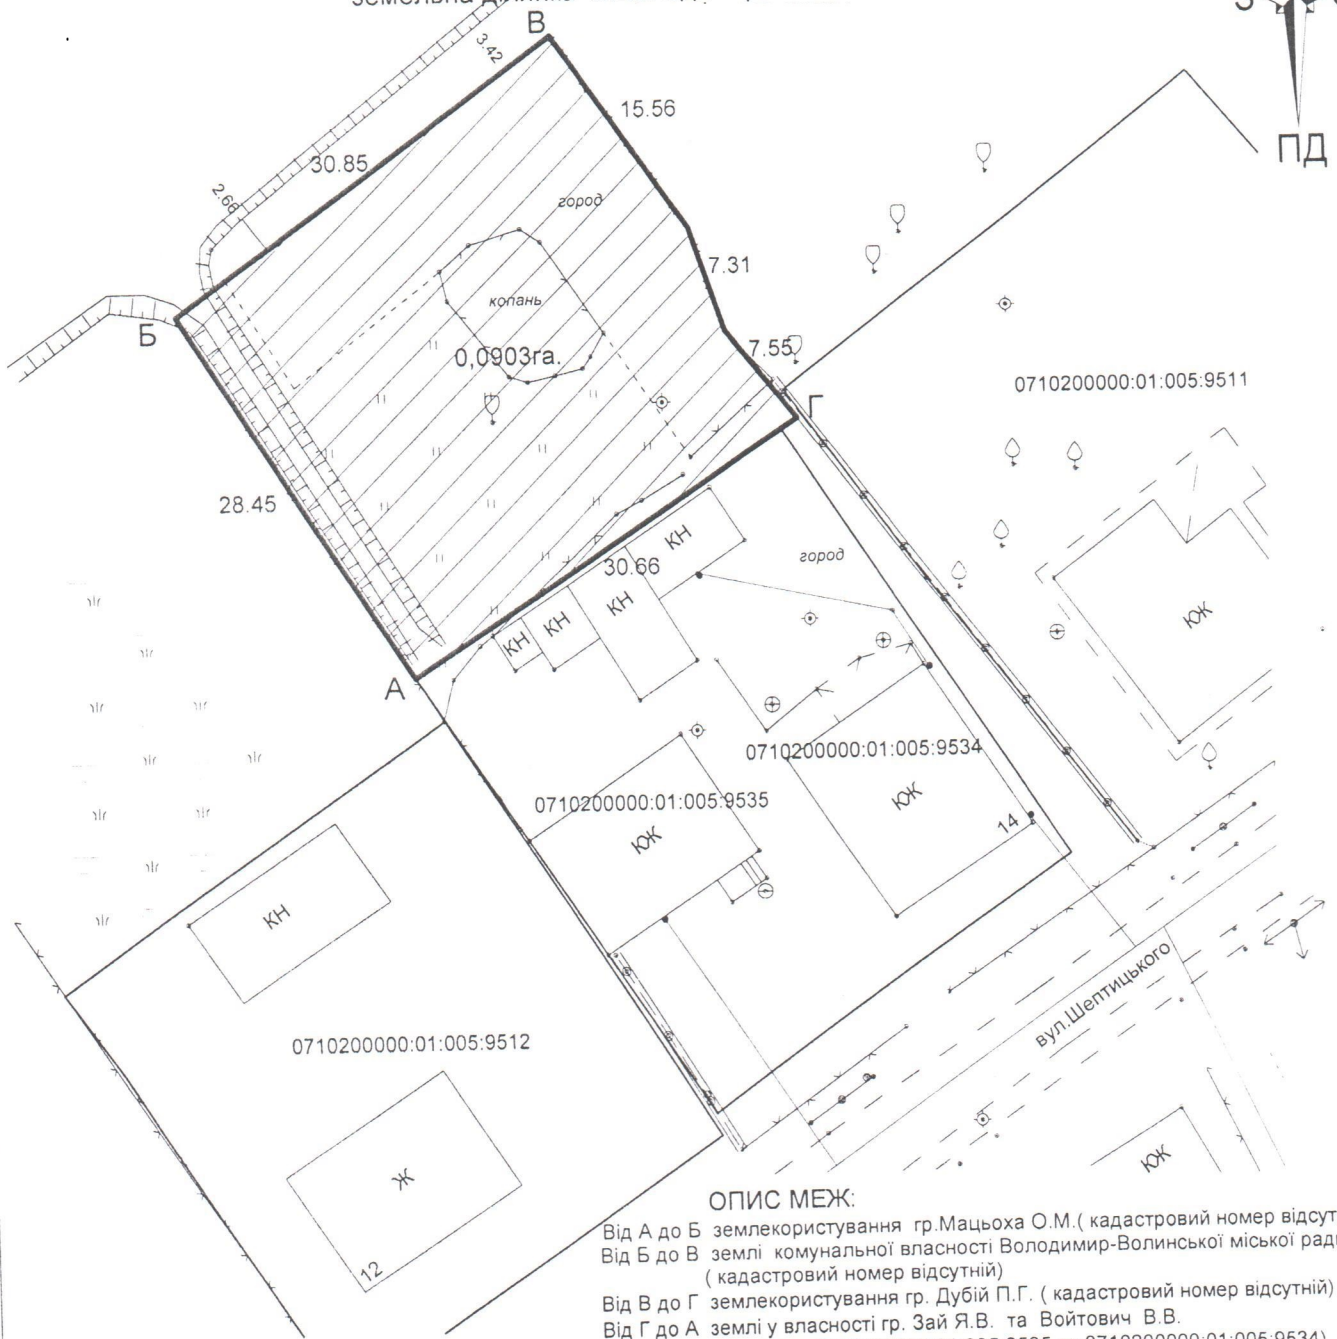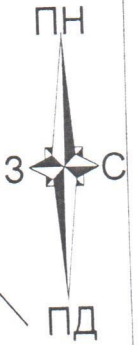

ОПИС МЕЖ:

Від А до Б землекористування гр.Мацьоха О.М. (кадастровий номер відсутній)
Від Б до В землі комунальної власності Володимир-Волинської міської ради
(кадастровий номер відсутній)
Від В до Г землекористування гр. Дубій П.Г. (кадастровий номер відсутній)
Від Г до А землі у власності гр. Зай Я.В. та Войтович В.В.
(кадастровий номер 0710200000:01:005:9535 та 0710200000:01:005:9534)

Експлікація земель присадибної ділянки по угодях

Код КВЗУ	Код КВЦНЗ	Загальна площа ділянки	під житловою забудовою одно та двохповерховою		
			капітальна кв.м.	тимчасова кв.м.	прибудинкова територія кв.м.
007.01	Секція А 01.0	903	35.1	35.2	35.3
			---	---	903

Начальник	Гус С.М.	план земельної ділянки з експлікацією земель	Зай Ярослава Володимирівна м.Володимир-Волинський вул. Шептицького, 14Б
Виконав	Фисюк Т.О.		
		масштаб 1:500	Володимир-Волинський міськрайонний виробничий відділ Волинської регіональної філії ДП Центр ДЗК 2021 рік