
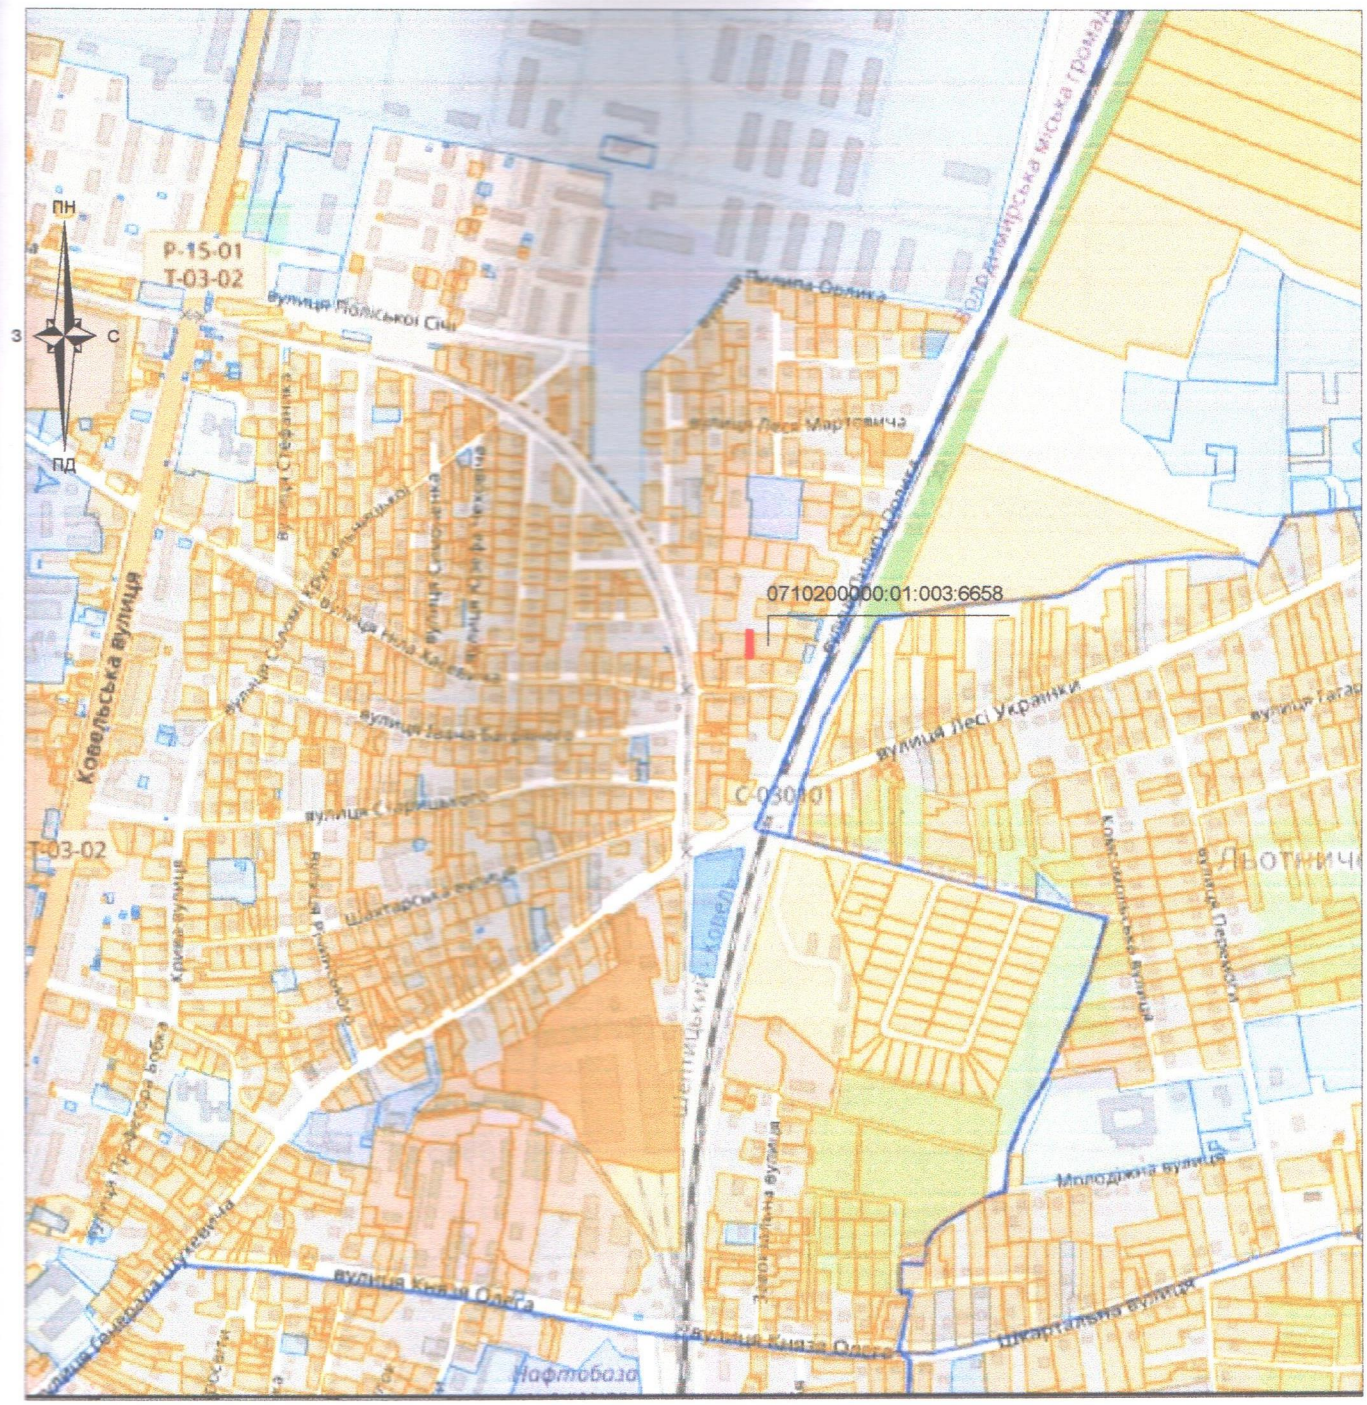


2

Я
ПОД
ННЯ
НКИ
КОМ
ДНО
КА

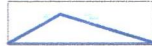

Умовні позначення:

-  межі земельної ділянки
-  зареєстровані земельні ділянки
-  межі адміністративно-територіального поділу

Підприємець Олещук І.В. 2026


ОЛЕЩУК Ірина Василівна
2932703125

ВОЛИНСЬКА ОБЛАСТЬ

Волинська область, Володимирський район
м.Володимир, вул. Пилипа Орлика, 4


Викопіювання із планово-картографічних матеріалів
з відображеною земельною ділянкою

Стадія	Аркуш	Аркушів
ПР	1	1
 підприємець Олещук І.В.		

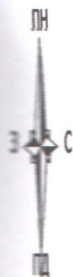

План меж земельної ділянки

Василюк Вадим Микитович
м.Володимир, вул. Пилипа Орлика, 4
Волинська обл.
орієнтовна площа 0,0387 га

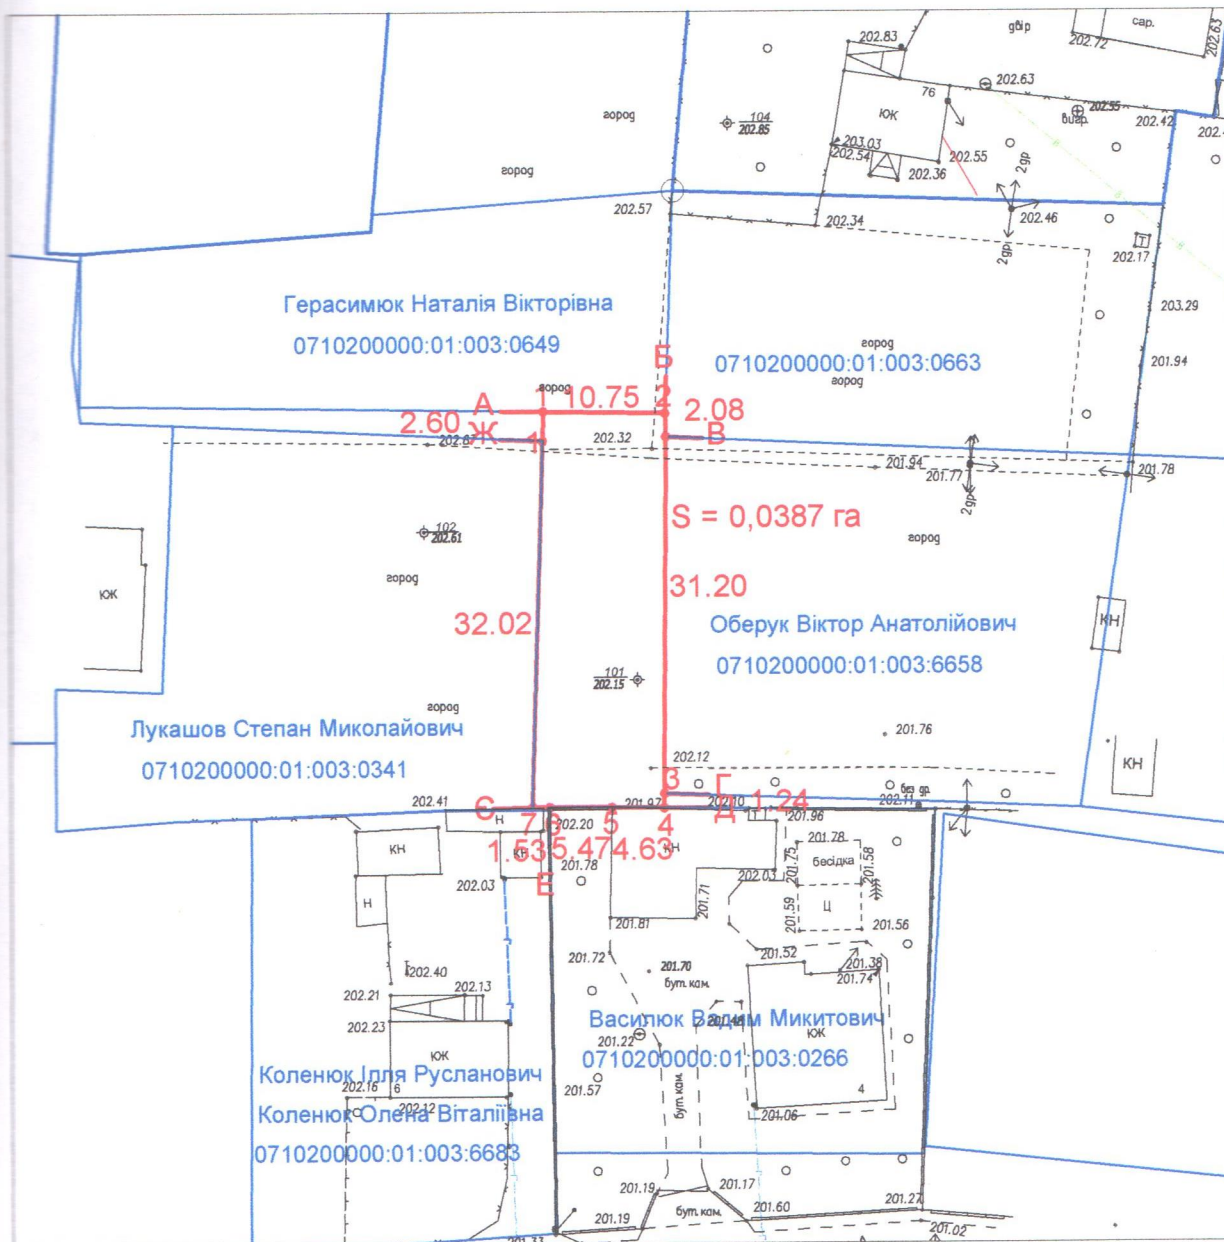

Умовні позначення :



- межі земельної ділянки

10.75

- лінійні проміри



- межі земельної ділянки з Державного земельного кадастру