




- межі земельної ділянки орієнтовною площею 0,0525 га, Присняк Е.О.
- зареєстровані земельні ділянки
- межі адміністративно-територіального поділу




Волинська область Володимирський район
м.Володимир

Викопіювання
з планово-картографічних матеріалів

Стадія	Аркуш	Аркушів
П	1	1
ТЗОВ "ГЕО-ЛЕНДС"		

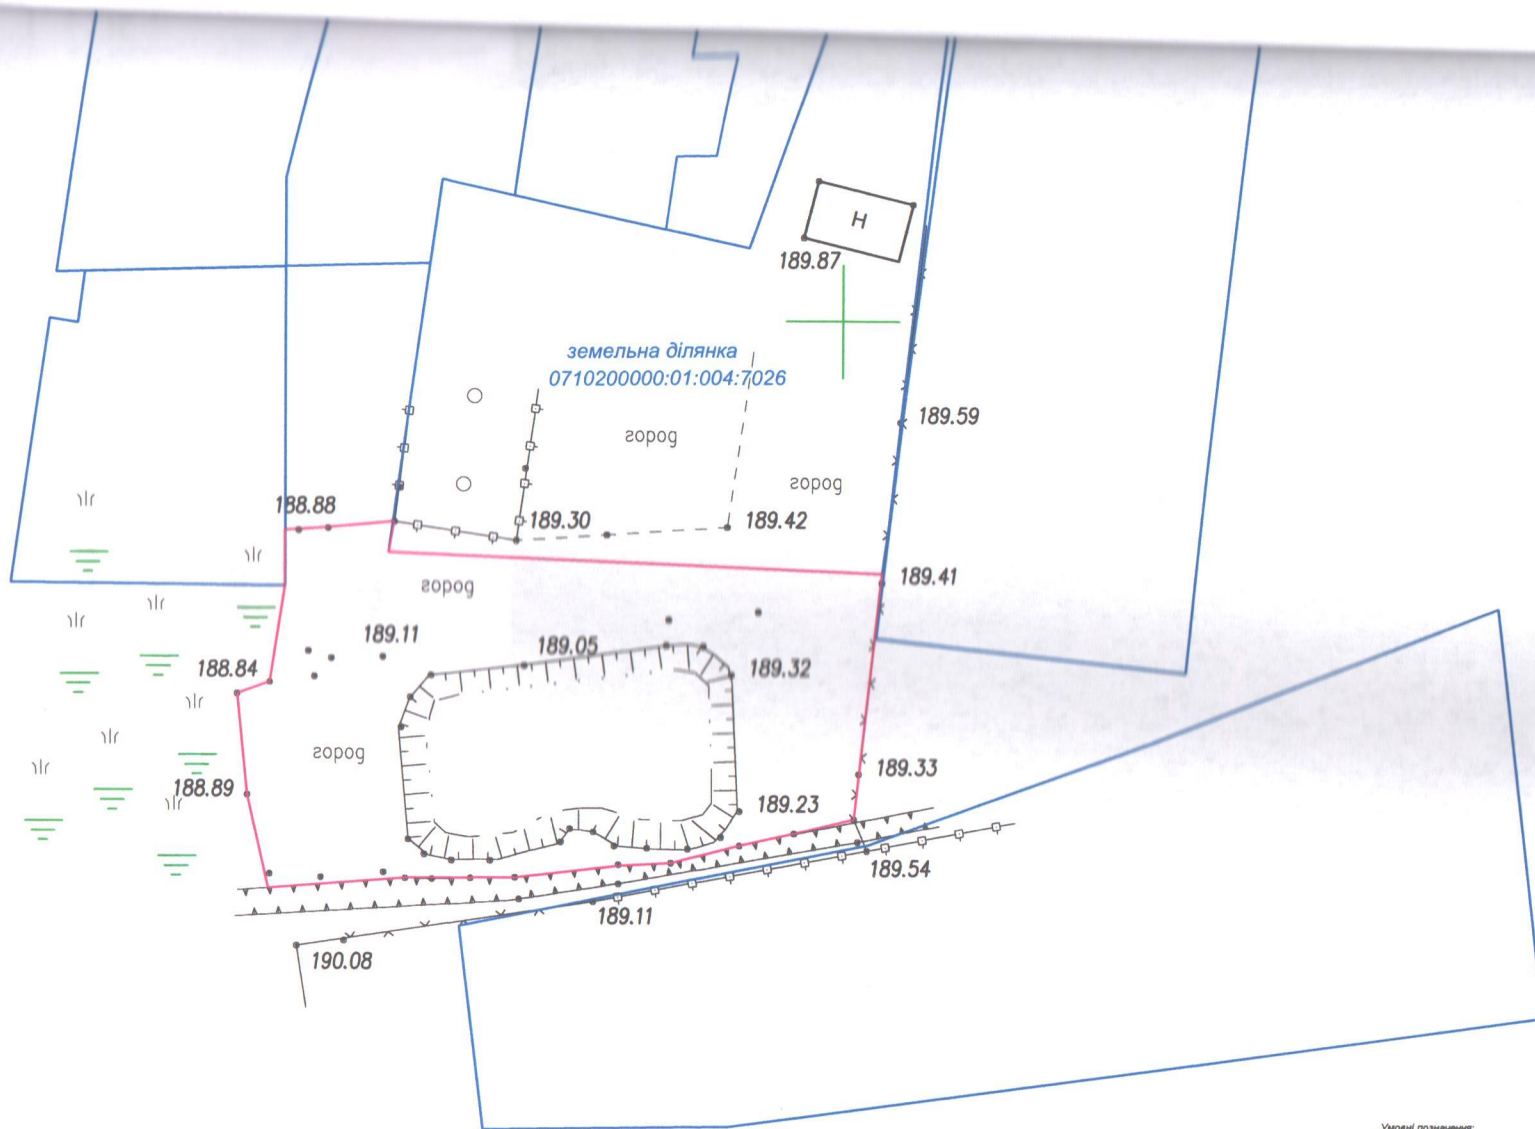

Умовні позначення:
 - межа земельної ділянки
 показана замовником
 М 1: 500
 В 1 сантиметрі 5 метрів

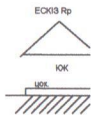

Легенда:
 Топографо-геодезичні роботи виконані
 18.07.2026р.
 Висхідними пунктами знімальної мережі
 служать точки 101, 102, 103
 визначені GPS приймачем
 План орієнтований по істинному меридіану.
 Система координат СК-63
 Система висот Балтійська
 Тимчасовим репером на ділянці зйомки
 служить цоколь існуючої будівлі

Кресляв	Олещук М.І.	2026	гр. Присяняк Едуард Олександрович		
			м.Володимир вулиця Т.Шевченка, 66 кв.5 Волинської області		
			Топографо-геодезична зйомка земельної ділянки	Стадія	Лист
				ІВ	1
			ПЛАН Масштаб 1:500	Листіє	1
				Інженер-геодезист Олещук М.І. кваліфікаційний сертифікат №010783	