



- межі земельної ділянки площею 0,0900 га, Слюсарук К.Л.
- зареєстровані земельні ділянки
- межі адміністративно-територіального поділу





2026	Волинська область Володимирський район м.Володимир			
	Викопіювання з планово-картографічних матеріалів	Стадія	Аркуш	Аркушів
		П	1	1
		ТЗОВ "ГЕО-ЛЕНДС"		

КАДАСТРОВИЙ ПЛАН (з додатками)

кадастровий номер: 0710200000:01:005:0034, площа 0,0900 га.

Відомості про межові знаки та встановлення їх в натуру (на місцевість)
3.8. Межові знаки не встановлюються, бо межі збігаються з природними та штучними лінійними спорудами і рубежами.

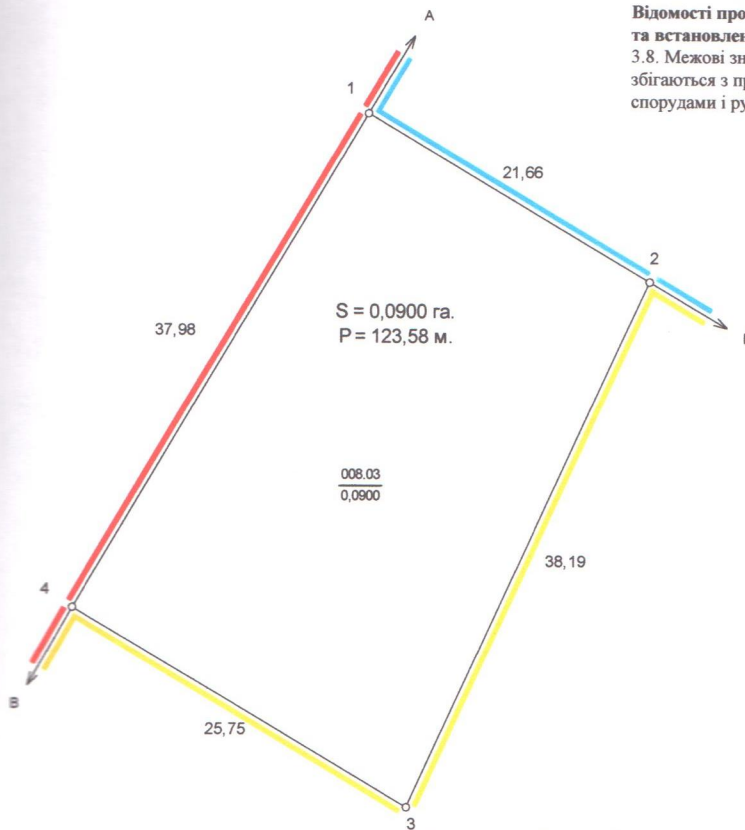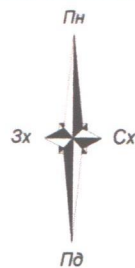

Масштаб: 1 : 500

Умовні позначення

	Межі
	Межі контурів угідь
	Землі під соціально-культурними об'єктами

ЕКСПЛІКАЦІЯ ЗЕМЕЛЬНИХ УГІДЬ

Всього земель, гектарів		У тому числі за земельними угіддями, гектарів
		008.03. Землі під соціально-культурними об'єктами
Площа земельної ділянки	0,0900	0,0900
в тому числі в зоні дії обмежень	-	-

ЕКСПЛІКАЦІЯ ЗЕМЕЛЬНИХ УГІДЬ (на момент розроблення землепорядної документації)

Всього земель, гектарів		У тому числі за земельними угіддями, гектарів
		007.01 Малоповерхова забудова
Площа земельної ділянки	0,0900	0,0900
в тому числі в зоні дії обмежень	-	-

Відомості про цільове призначення земельної ділянки	Відомості про цільове призначення земельної ділянки на момент розроблення землепорядної документації
Категорія земель	землі житлової та громадської забудови
Цільове призначення	для будівництва та обслуговування будівель торгівлі
Код цільового призначення	03.07
Площа, гектарів	0,0900

Відповідно до «Порядку ведення Державного земельного кадастру» затвердженого постановою Кабінету Міністрів України № 1051 від 17 жовтня 2012 року, обмеження (обтяження) на використання земельних ділянок - не виявлені.

Посада	Прізвище	Підпис	Дата	гр. Слюсарук Катерина Леонідівна для будівництва та обслуговування будівель торгівлі Волинська область, Володимирський район, м. Володимир, вул. Ігоря Упова, 1			
Робочий	Чагринська О.С.		07.07.26				
Перекірив	Богдан В.Л.		07.07.26				
				Проект землеустрою щодо відведення земельних ділянок у разі зміни їх цільового призначення	Стадія	Аркуш	Аркушів
					П	1	2
				0710200000:01:005:0034	ТзОВ "ТЕО-ЛЕНДС"		
					2026 р.		