



- межі земельної ділянки площею 0,2000 га Голод Л.М.
- зареєстровані земельні ділянки
- межі адміністративно-територіального поділу





	Волинська область Володимирський район с.Заріччя			
	Викопіювання з планово-картографічних матеріалів	Стадія	Аркуш	Аркушів
		ТД	1	1
		ТЗОВ "ГЕО-ЛЕНДС"		

КАДАСТРОВИЙ ПЛАН (з додатками)

кадастровий номер: 0720581601:01:001:_____, площа 0,2000 га.

Відомості про межові знаки та встановлення їх в натуру (на місцевість)
3.8. Межові знаки не встановлюються, бо межі збігаються з природними та штучними лінійними спорудами і рубежами.

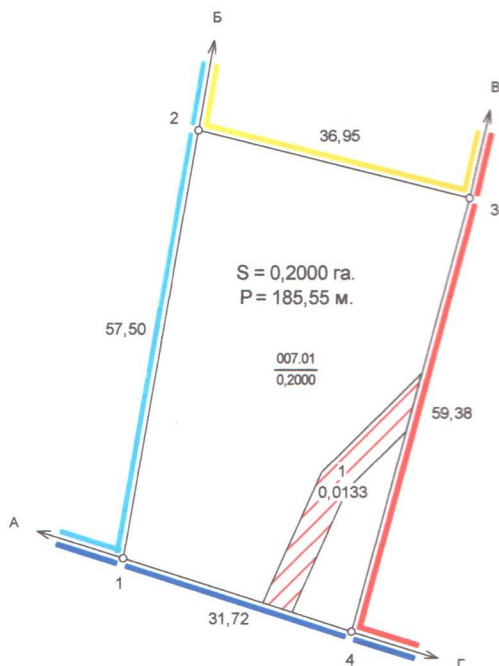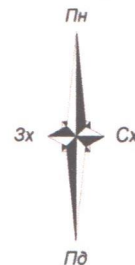

Масштаб: 1 : 1000

ЕКСПЛІКАЦІЯ ЗЕМЕЛЬНИХ УГІДЬ

Всього земель, гектарів		У тому числі за земельними угіддями, гектарів
		007.01. Малоповерхова забудова
Площа земельної ділянки	0,2000	0,2000
в тому числі в зоні дії обмежень	0,0133	0,0133

Умовні позначення

	Межі
	Межі контурів угідь
	Малоповерхова забудова
	01.05 Охоронна зона навколо (уздовж) об'єкта енергетичної системи

	Відомості про цільове призначення земельної ділянки
Категорія земель	землі житлової та громадської забудови
Цільове призначення	для будівництва і обслуговування житлового будинку, господарських будівель і споруд (присадибна ділянка)
Код цільового призначення	02.01
Площа, гектарів	0,2000

Відомості про обмеження у використанні

№ контуру на плані	Назва	код	площа
1	Охоронна зона навколо (уздовж) об'єкта енергетичної системи	01.05	0,0133

		гр. Голод Леокадія Марійонівна для будівництва і обслуговування житлового будинку, господарських будівель і споруд (присадибна ділянка) Волинська область, Володимирський район, с. Заріччя, вул. Озерна	
Посада інженера	Прийнято	Підпис	Дата
Розробив	Ольга		02.06.26
Перевірив	Станіславівна		02.06.26
Технічна документація із землеустрою щодо встановлення(відновлення) меж земельної ділянки в натурі (на місцевості)		Стадія	Аркуш
		ТД	1
0720581601:01:001:_____		ТЗОВ "ГЕО-ЛЕНДС"	
		2026 р.	