



межі земельної ділянки площею 0,0685га, Бензель І.Л.

зареєстровані земельні ділянки

межі адміністративно-територіального поділу

Чайринська О.С. 2026

Волинська область Володимирський район
м.Володимир

Викопіювання
з планово-картографічних матеріалів


Стадія	Аркуш	Аркушів
ТД	1	1

ТЗОВ "ГЕО-ЛЕНДС"

КАДАСТРОВИЙ ПЛАН (з додатками)

кадастровий номер: 0710200000:01:002:_____, площа 0,0685 га.

Відомості про межові знаки та встановлення їх в натуру (на місцевість)
3.8. Межові знаки не встановлюються, бо межі збігаються з природними та штучними лінійними спорудами і рубежами.

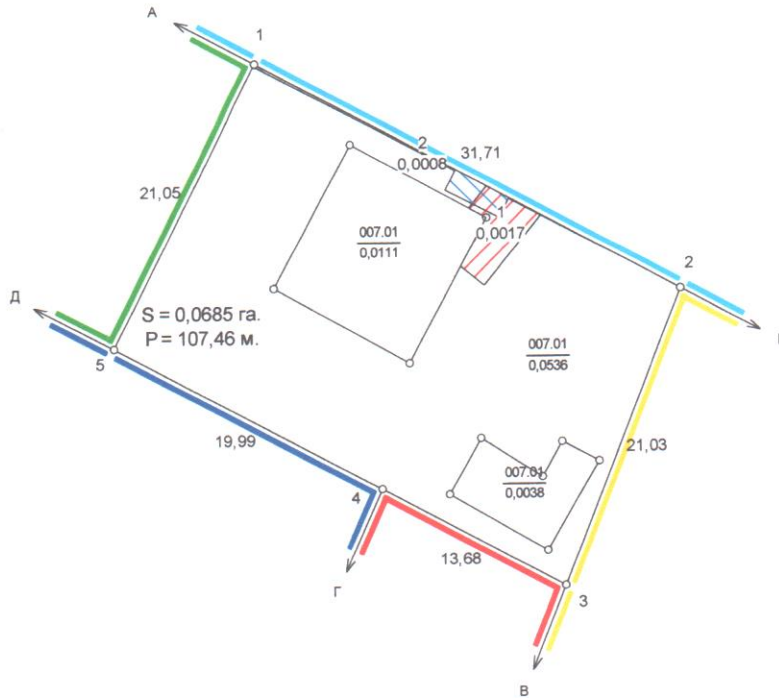

Масштаб: 1 : 500

ЕКСПЛІКАЦІЯ ЗЕМЕЛЬНИХ УГІДЬ

Всього земель, гектарів		У тому числі за земельними угіддями, гектарів
		007.01. Малоповерхова забудова
Площа земельної ділянки	0,0685	0,0685
в тому числі в зоні дії обмежень	0,0025	0,0025

Умовні позначення

	Межі
	Межі контурів угідь
	Малоповерхова забудова
	Малоповерхова забудова
	Малоповерхова забудова
	01.05 Охоронна зона навколо (уздовж) об'єкта енергетичної системи
	01.08 Охоронна зона навколо інженерних комунікацій

	Відомості про цільове призначення земельної ділянки
Категорія земель	землі житлової та громадської забудови
Цільове призначення	для будівництва і обслуговування житлового будинку, господарських будівель і споруд (присадибна ділянка)
Код цільового призначення	02.01
Площа, гектарів	0,0685

Відомості про обмеження у використанні

№ контуру на плані	Назва	код	площа
1	Охоронна зона навколо (уздовж) об'єкта енергетичної системи	01.05	0,0017
2	Охоронна зона навколо інженерних комунікацій	01.08	0,0008

Посада	Прізвище	Підпис	Дата	гр. Бензель Ігор Леонідович для будівництва і обслуговування житлового будинку, господарських будівель і споруд (присадибна ділянка) Волинська область, Володимирський район, м. Володимир, вул. Липинського, 23		
Розробив	Чагринська О.С.		07.08.26			
Перевірив	Богдан В.Д.		07.08.26	Технічна документація із землеустрою щодо встановлення(відновлення) меж земельної ділянки в натурі (на місцевості)		
				0710200000:01:002:_____	Стадія	Аркуш
					ТД	1
					Аркушів	2
					ТЗОВ "ГЕО-ЛЕНДС"	
					2026 р.	