


План надання земельної ділянки в приватну власність
 гр. Барана Руслана Петровича
 прож: м. Володимир-Волинський, пров. Олімпійський, 7
 земельна ділянка пров. Олімпійський, 7
 площею 1000 кв.м.
 для обслуговування житлового будинку та господарських споруд

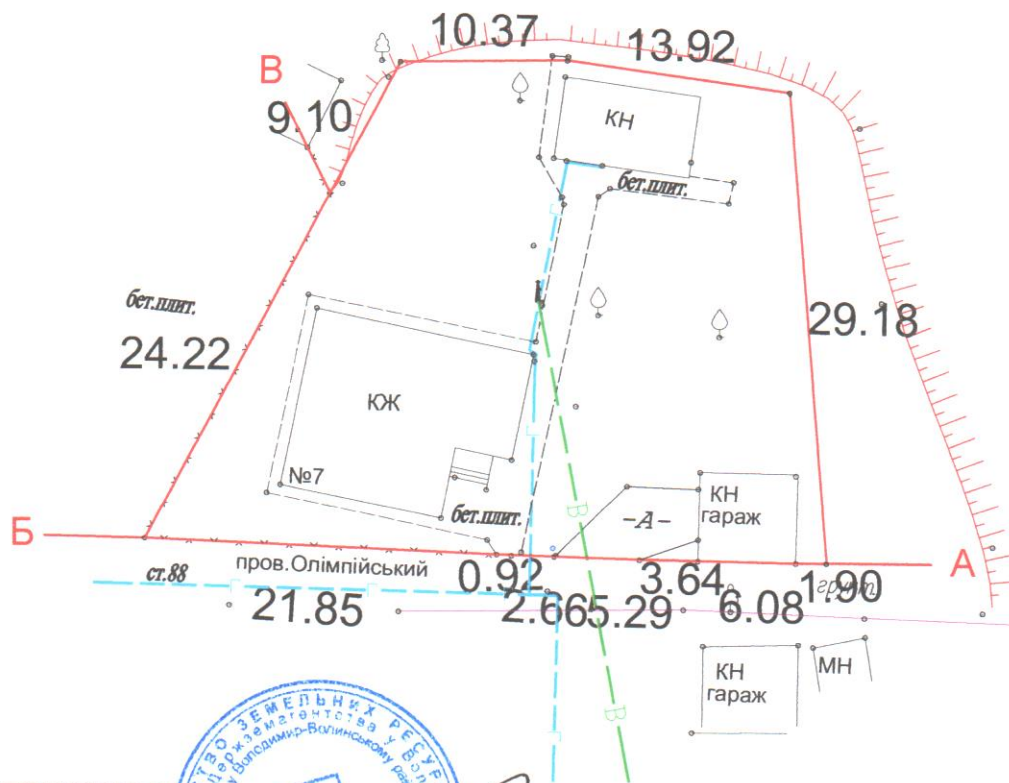

погодження

Начальника Управління Держземагентства у Володимир-Волинському

районі Волинської області

Ю. П. Гулько

Начальник управління містобудування

архітектури

Т. Я. Киба

УМОВНІ ПОЗНАЧЕННЯ:



- межа земельної ділянки

ОПИС МЕЖ:

Від А до Б землі загального користування (пров. Олімпійська)
 Від Б до В землі гр. Юрчук І.А.
 Від В до А землі міської ради

Код цільового використання	Експлікація земель присадибної ділянки по угіддях згідно форми 6-зем								
	Загальна площа ділянки кв.м.	в тому числі							з них
		під житловим будинком кв.м.	під господарс. спорудами кв.м.	під садом кв.м.	під городом кв.м.	під двором кв.м.	інші кв.м.	передані у власність кв.м.	
1.8 Секція В02.01.	1000	137	76	-	-	-	787	1000	-

Олещук І.В.

План
земельної ділянки

масштаб 1:500

Баран Руслан Петрович
 пров. Олімпійська, 7

ПІДПРИЄМЕЦЬ
 ОЛЕЩУК ІРИНА ВАСИЛІВНА
 2013 рік