




План меж земельної ділянки

Грабовська Святослава Юріївна
Вітрук Вікторія Юріївна
м. Володимир, вул. Українська, 14
Володимирський р-н, Волинська обл.
орієнтовна площа 0,1000 га

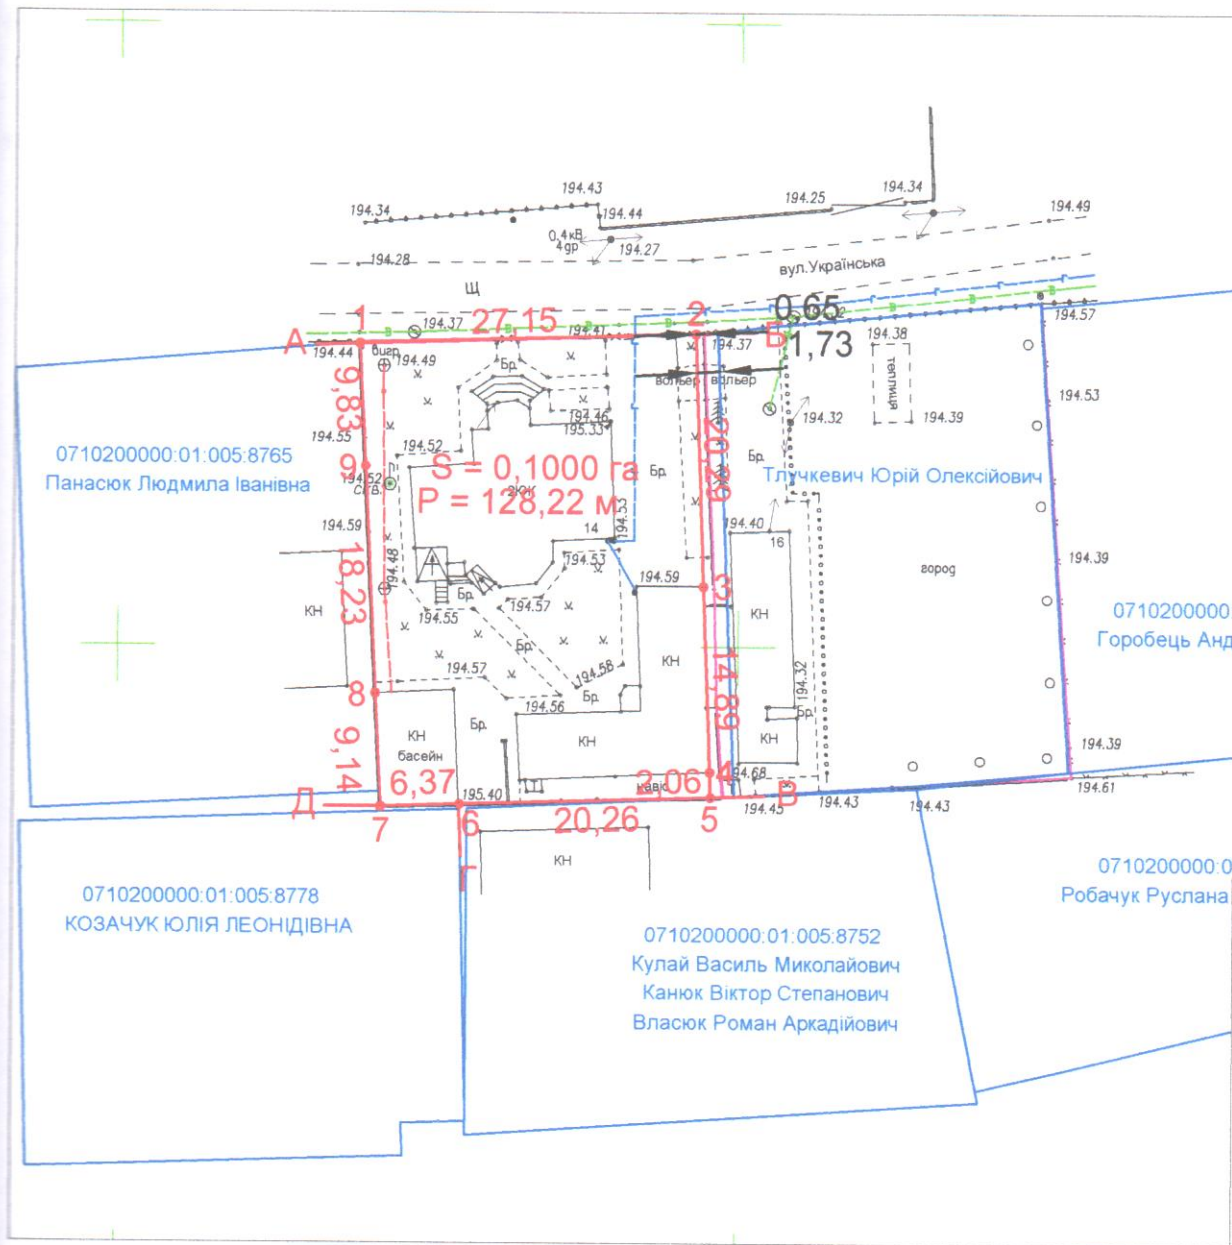

Умовні позначення :



- межі земельної ділянки

20.03


- лінійні проміри



- межі земельної ділянки з Державного земельного кадастру



- межі земельної ділянки згідно топографо-геодезичної зйомки

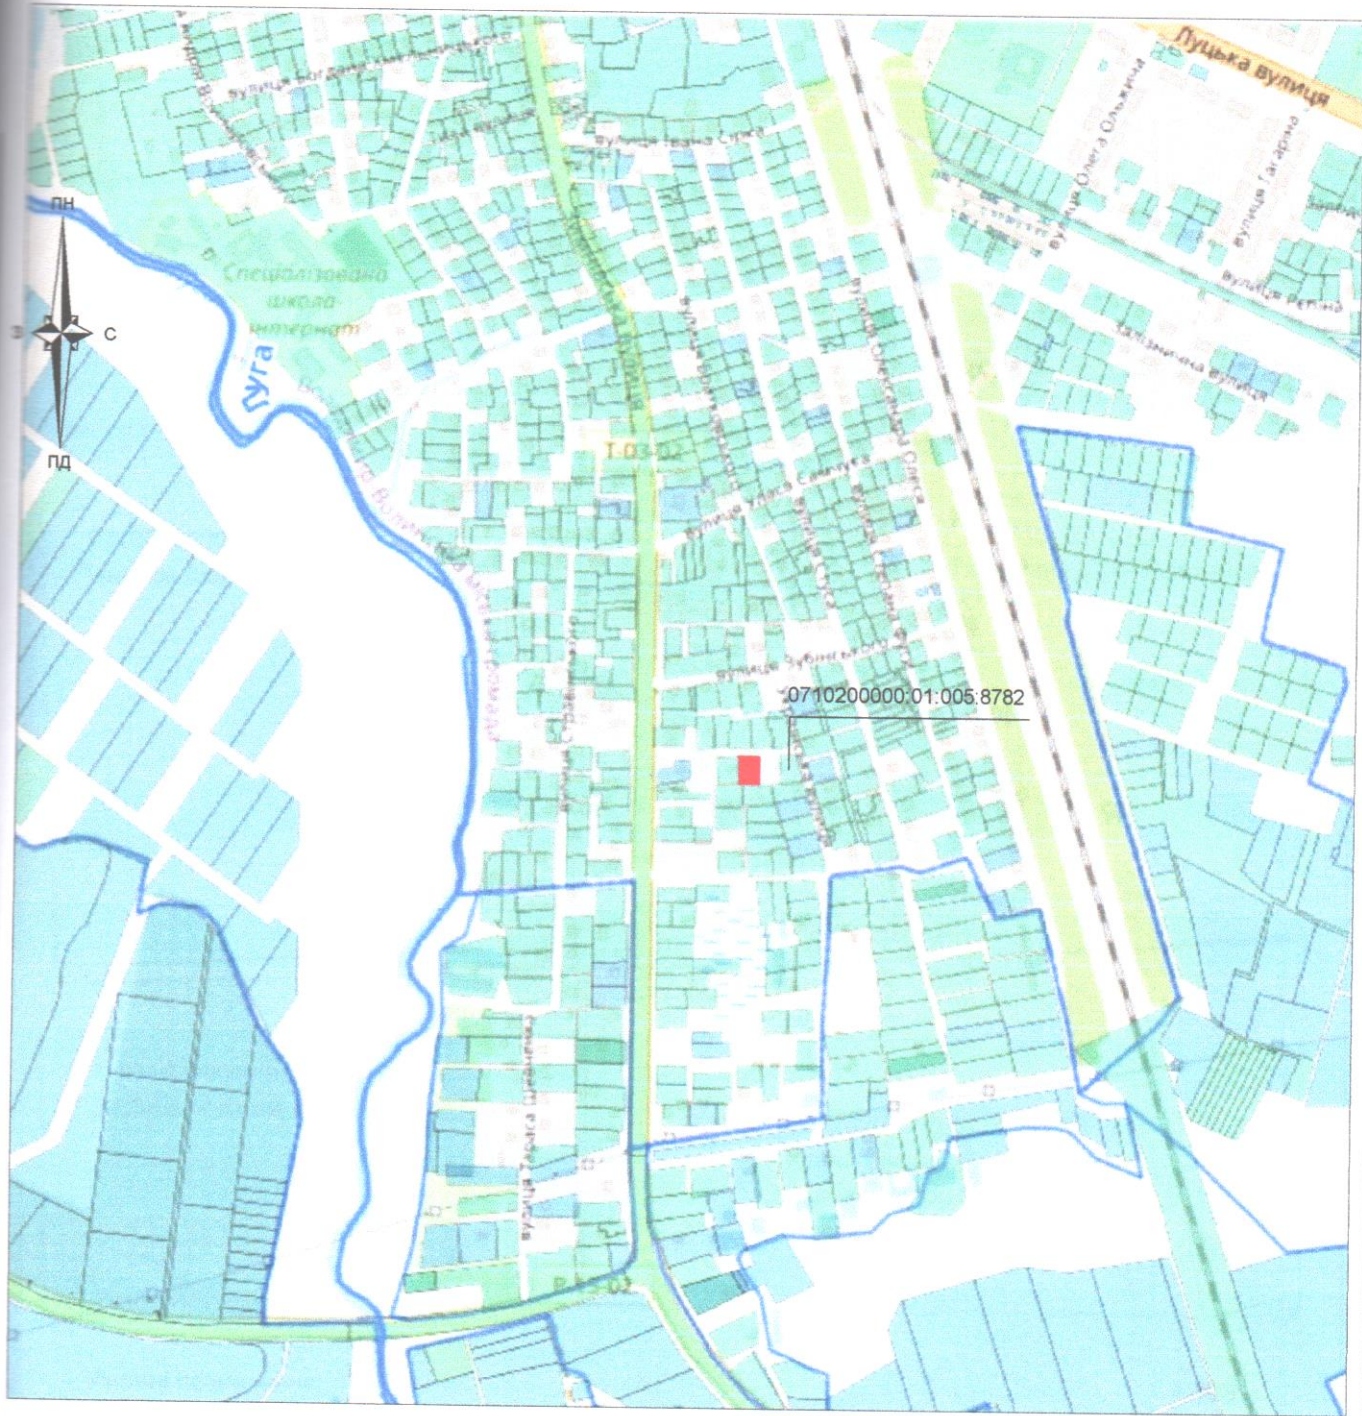

Умовні позначення:



межі земельної ділянки



зареєстровані земельні ділянки



межі адміністративно-територіального поділу



Волинська область, Володимирський район

м. Володимир, вул. Українська, 14

Викопіювання із планово-картографічних матеріалів
з відображеною земельною ділянкою

Стадія	Аркуш	Аркушів
ПР	1	1



підприємець
Олещук І.В.