




Page 10 of 10


масштаб 1:500

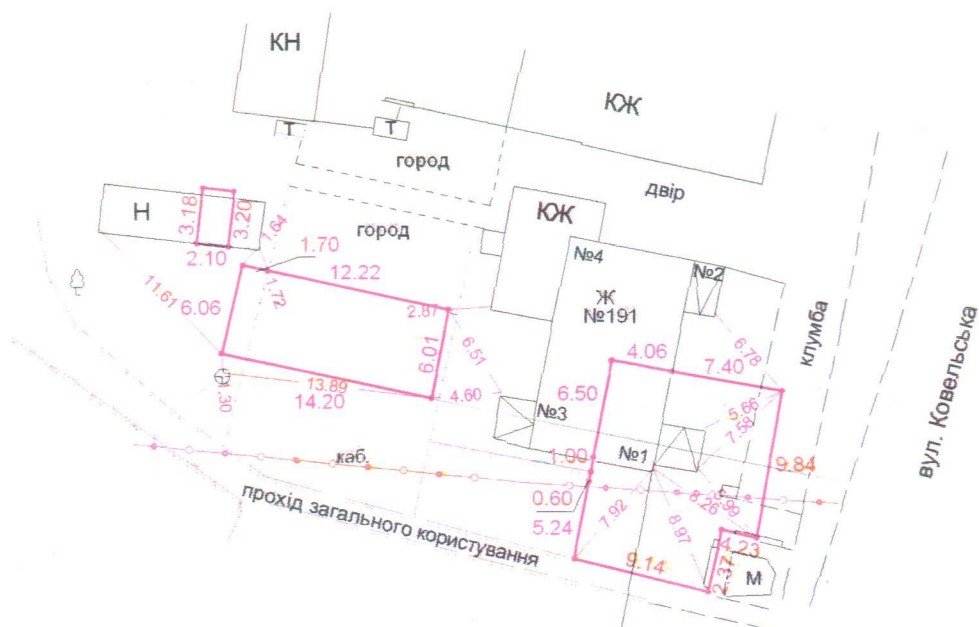

Кадастровий план земельної ділянки

ПОГОДЖЕНО:
Начальник відділу Держкомзему у м. Володимирі-Волинському

О.Д. Чуйко

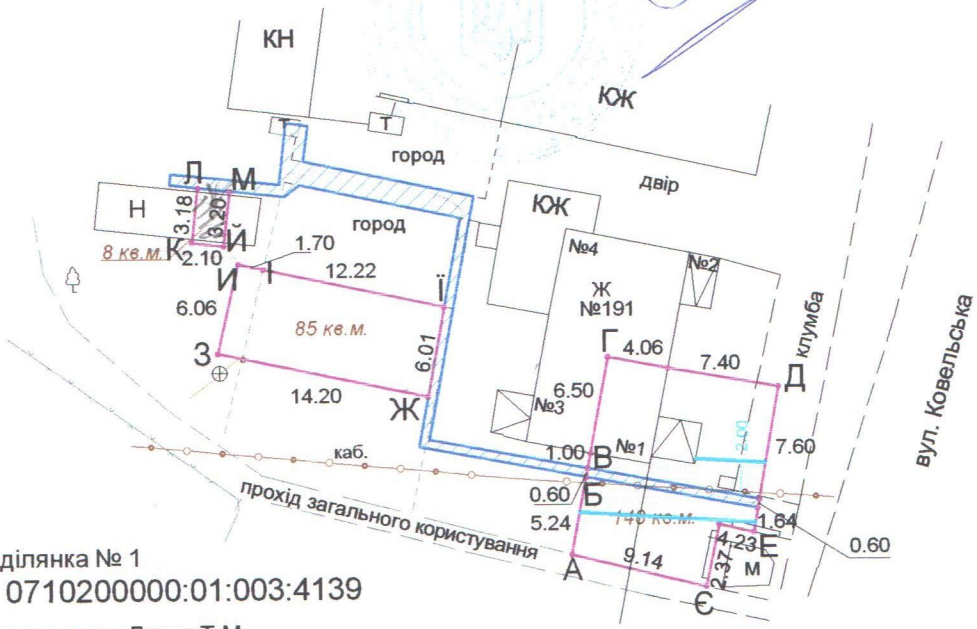

ОПИС МЕЖ:

ділянка № 1

кадастровий № 0710200000:01:003:4139

- А до Б земелькористування гр. Дячук Т.М.
- Б до В земельна ділянка спільного користування (прохід)
- В до Г земелькористування Дячук Т.М.
- Г до Д земелькористування Володимир-Волинської ЖЕК № 1
- Д до Е землі загального користування (вул. Ковельська)
- Е до Є земелькористування гр. Матори А.М.
- Є до А землі загального користування (прохід)

ділянка № 2

кадастровий № 0710200000:01:003:4140

- Ж до З земелькористування Дячук Т.М.
- З до И земелькористування Оніщук Г.М.
- И до І земельна ділянка спільного користування (прохід)
- І до Ї земелькористування Володимир-Волинської ЖЕК № 1
- Ї до Ж земельна ділянка спільного користування (прохід)

ділянка № 3

кадастровий № 0710200000:01:003:4141

- Й до К земельна ділянка спільного користування (прохід)
- К до Л земелькористування Оніщук Г.М.
- Л до М земельна ділянка спільного користування (прохід)
- М до И земелькористування Володимир-Волинської ЖЕК № 1

УМОВНІ ПОЗНАЧЕННЯ

- межа земельної ділянки
- межа земельної ділянки в зоні дії сервітуту
- межа земельної ділянки спільного користування

Код цільового використання	Експлікація земель присадибної ділянки по угіддях							
	Загальна площа ділянки	в тому числі						з них передані у власність кв.м.
		під будівлями кв.м.	під садом кв.м.	під городом кв.м.	під двором кв.м.	інші кв.м.	надані в оренду кв.м.	
1.8	241	41	-	-	200	-	-	241
кадастровий план земельної ділянки					Солодинська Тетяна Петрівна вул. Ковельська, 191/1			
масштаб 1:500					Володимир-Волинський міськрайонний відділ Центру ДЗК 2011 рік			

