

80
57
Там

12



- межі земельної ділянки площею 0,1019 га, Тарасюк О.М.
- зареєстровані земельні ділянки
- межі адміністративно-територіального поділу



Волинська область, Володимирський район
м.Володимир

Виконав		Викопіювання з планово-картографічних матеріалів			Стадія	Аркуш	Аркушів
					П	1	1
					ТЗОВ "ГЕО-ЛЕНДС"		

КАДАСТРОВИЙ ПЛАН (з додатками)

кадастровий номер: 0710200000:01:005:9519, площа 0,1019 га.

Відомості про межові знаки та встановлення їх в натуру (на місцевість)
3.8. Межові знаки не встановлюються, бо межі збігаються з природними та штучними лінійними спорудами і рубежами.

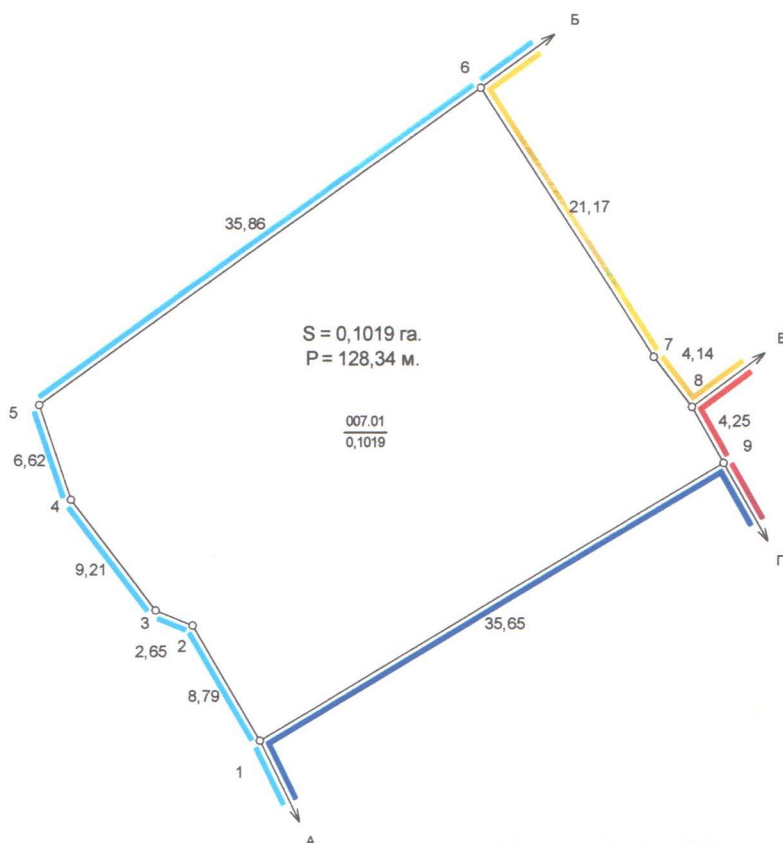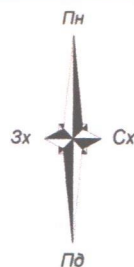

Масштаб: 1 : 500

Умовні позначення	
	Межі
	Межі контурів угідь
	Малоповерхова забудова

ЕКСПЛІКАЦІЯ ЗЕМЕЛЬНИХ УГІДЬ

Всього земель, гектарів		У тому числі за земельними угіддями, гектарів
		007.01. Малоповерхова забудова
Площа земельної ділянки	0,1019	0,1019
в тому числі в зоні дії обмежень	-	-

ЕКСПЛІКАЦІЯ ЗЕМЕЛЬНИХ УГІДЬ (на момент розроблення землевпорядної документації)

Всього земель, гектарів		У тому числі за земельними угіддями, гектарів
		002.03 багаторічні насадження
Площа земельної ділянки	0,1019	0,1019
в тому числі в зоні дії обмежень	-	-

	Відомості про цільове призначення земельної ділянки	Відомості про цільове призначення земельної ділянки на момент розроблення землевпорядної документації
Категорія земель	землі житлової та громадської забудови	сільськогосподарського призначення
Цільове призначення	для будівництва і обслуговування житлового будинку, господарських будівель і споруд (присадибна ділянка)	для індивідуального садівництва
Код цільового призначення	02.01	01.05
Площа, гектарів	0,1019	0,1019

Відповідно до «Порядку ведення Державного земельного кадастру» затвердженого постановою Кабінету Міністрів України № 1051 від 17 жовтня 2012 року, обмеження (обтяження) на використання земельних ділянок - не виявлені.

Посада	Прізвище	Підпис	Дата	гр. Тарасюк Олександр Миколайович для будівництва і обслуговування житлового будинку, господарських будівель і споруд (присадибна ділянка) Волинська область, Володимирський район, м. Володимир, вул. Шептицького, буд.35				
Розробив	Чагринська О.С.		30.09.26					
Перевірив	Богдан В.Л.		30.09.26					
				Проект землеустрою щодо відведення земельних ділянок у разі зміни їх цільового призначення		Стадія	Аркуш	Аркушів
						П	1	2
				0710200000:01:005:9519		ТЗОВ "ГЕО-ЛЕНДС"		
						2026 р.		