
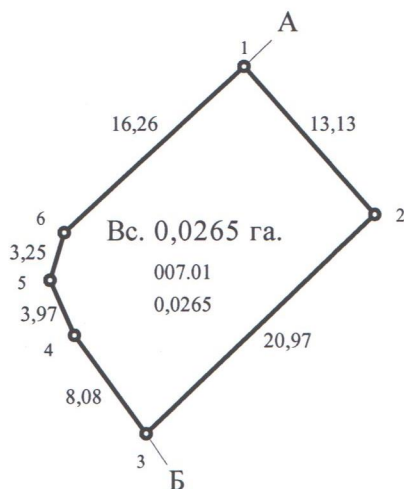


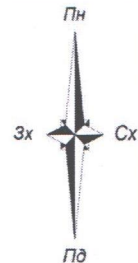

Масштаб: 1 : 500

ЕКСПЛІКАЦІЯ ЗЕМЕЛЬНИХ УГІДЬ

Всього земель, гектарів		У тому числі за земельними угіддями, гектарів
		007.01. Малоповерхова забудова
Площа земельної ділянки	0,0265	0,0265
в тому числі в зоні дії обмежень	-	-

Відомості про цільове призначення земельної ділянки	
Категорія земель	землі житлової та громадської забудови
Цільове призначення	для будівництва і обслуговування житлового будинку, господарських будівель і споруд (присадибна ділянка)
Код цільового призначення	02.01
Площа, гектарів	0,0265

Умовні позначення

	Межі
	Межі контурів угідь
	007.01 Малоповерхова забудова

ОПИС МЕЖ

Від А до Б землі гр. Шафрана С.Т. (приватна власність) (0710200000:01:004:0492);
Б до А землі загального користування (вулиця).

Відповідно до «Порядку ведення Державного земельного кадастру» затвердженого постановою Кабінету Міністрів України № 1051 від 17 жовтня 2012 року, обмеження (обтяження) на використання земельних ділянок - не виявлені.

Посада	Прізвище	Підпис	Дата	гр. Шафран Степан Тимофійович 02.01 Для будівництва і обслуговування житлового будинку, господарських будівель і споруд (присадибна ділянка) для обслуговування житлового будинку та господарських споруд) Волинська область, м. Володимир, вул. Миколаївська, 32			
ФО-П	Сичук О.С.		08.07.26	Технічна документація із землеустрою щодо встановлення (відновлення) меж земельної ділянки в натурі (на місцевості)			
				0710200000:01:004: <u>0495</u>		ФО-П Сичук О.С.	
						2026 р.	

Державний акт
на право постійного користування землею
видано громадянину України

П Л А Н

Шафран Степану Тимофійовичу
(прізвище ім'я та батька)
який мешкає м. Вол-Волинський Вул. Миколаївська 32м2
(місце проживання)

у тому, що на підставі рішення Володимир-Волинської
міської Ради народних депутатів

Вол-Волинського району Волинської області

від «20» січня 1995 року № 15

пому (їй) надається у постійне користування земельна ділянка
площею 265м² гектарів в межах згідно з планом.

Земельна ділянка розташована на території

Володимир-Волинської міської Ради
(місцевий пункт, сільська, селищна, міська Рада)

Землю надано для обслуговування житлового

будинку та господарських споруд
(мета, призначення)

Цей державний акт складено у двох примірниках, з яких перший
видано землекористувачеві Шафран С.Т.
(прізвище)

другий зберігається у Вол-Волинській міській Раді народних депутатів

Акт зареєстровано в Книзі записів державних актів на право
постійного користування землею за № 43


м. П.

Голова Володимир-Волинської Ради народних депутатів

ЧПФ
(підпис)

Момедов П.Г.
(прізвище)

«7» лютого 1995 р.

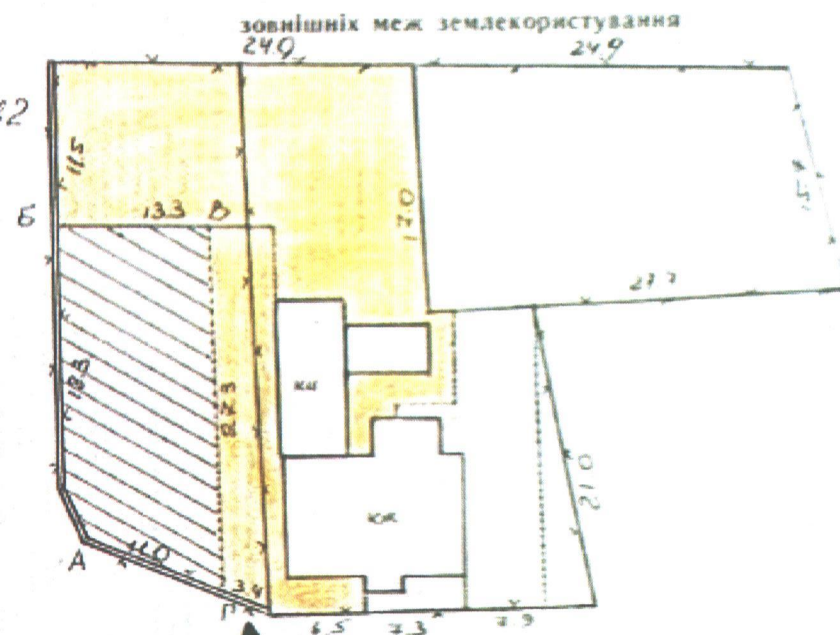

■ - зем. ділянка гр. Шафран С.Т. у приватній власч.
▲ - планований заїзд для гр. Шафран С.Т.

О П И С М Е Ж

Масштаб 1: 500

Від А до Б Вул. Ген. Шухевича
" Б до В Зем. ділянка гр. Шафран, що приватизована
" В до Г " " " "
" Г до А Вул. Миколаївська

Інженер-землевпорядник

К
(підпис)

Коранський С.К.
(прізвище)