



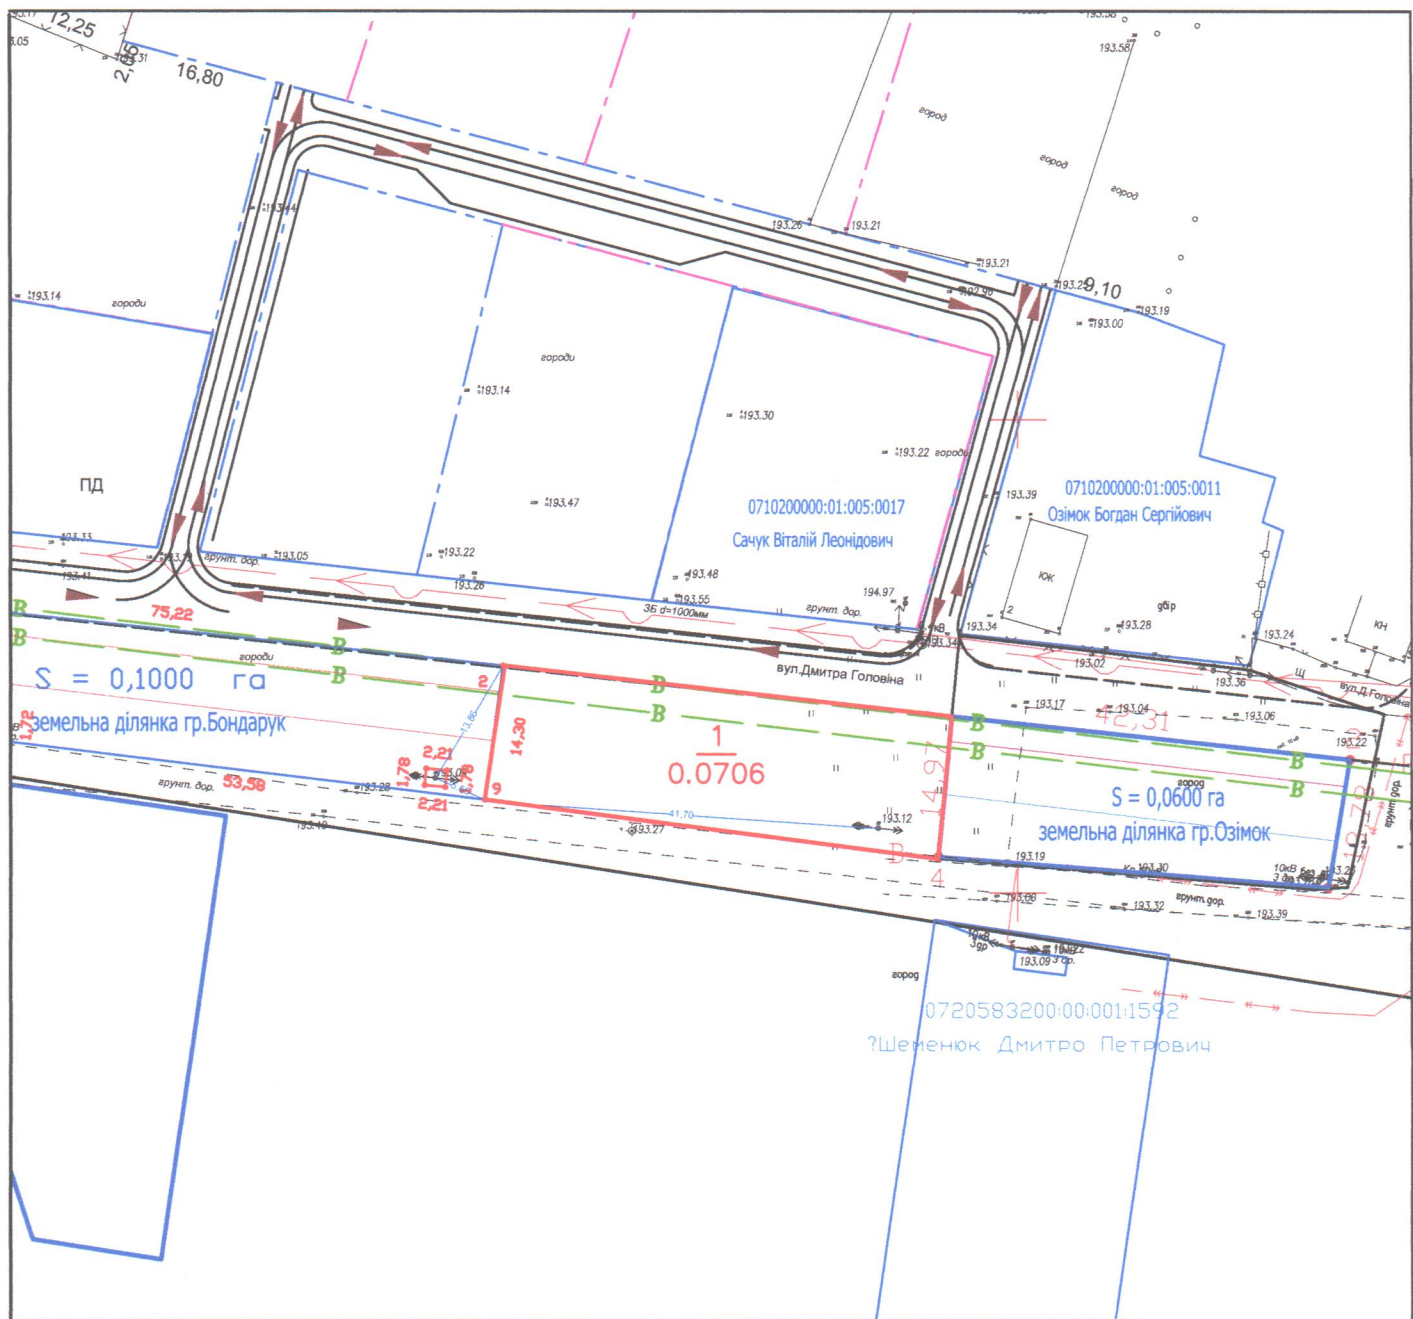

Умовні позначення:



межі земельної ділянки ,запроектованої до відведення для городництва

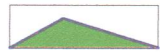

зареєстровані земельні ділянки



межі адміністративно-територіального поділу

Підприємець	Олещук І.В.	2026
Склав	Семенюк Л.М.	2026

Волинська область, м.Володимир, вул.Сосюри
для ведення городництва

Викопіювання із планово-картографічних матеріалів
з відображеною земельною ділянкою

Стадія	Аркуш	Аркушів
ПР	1	1



підприємець
Олещук І.В.