



- межі земельної ділянки площею 0,0195 га, Зюзюн Д.Р.
- зареєстровані земельні ділянки
- межі спільного проходу

Знак	Чагринська О.С. 2026	Волинська область Володимирський район м.Володимир, вул.Шевченка 69/5			
		Викопіювання з планово-картографічних матеріалів	Стадія	Аркуш	Аркушів
			ТД	1	1
			ТЗОВ "ГЕО-ЛЕНДС"		




КАДАСТРОВИЙ ПЛАН (з додатками)

кадастровий номер: 0710200000:01:004:_____, площа 0,0195 га.

Відомості про межові знаки

та встановлення їх в натуру (на місцевість)

3.8. Межові знаки не встановлюються, бо межі збігаються з природними та штучними лінійними спорудами і рубежами.

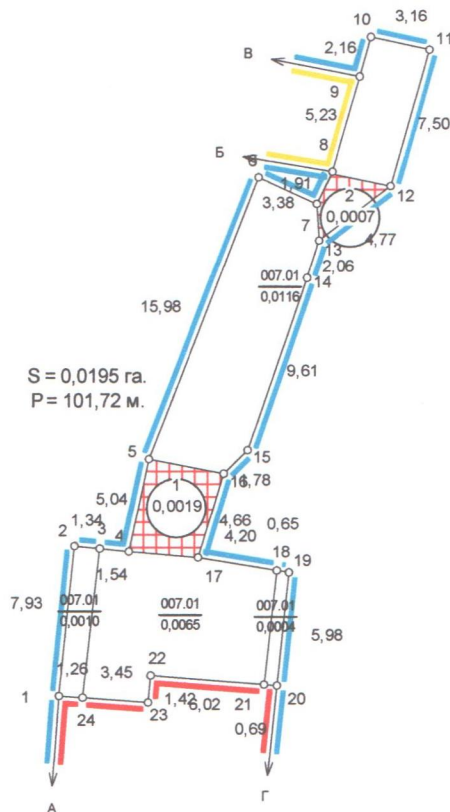

ЕКСПЛІКАЦІЯ ЗЕМЕЛЬНИХ УГІДЬ

Масштаб: 1 : 400

Всього земель, гектарів		У тому числі за земельними угіддями, гектарів
		007.01.
		Малоповерхова забудова
Площа земельної ділянки	0,0195	0,0195
з тому числі в зоні дії обмежень	-	-

Умовні позначення

	Межі
	Межі контурів угідь
	Малоповерхова забудова
	Малоповерхова забудова
	Малоповерхова забудова
	Малоповерхова забудова
	Малоповерхова забудова
	07.01 Право проходу та проїзду на велосипеді

	Відомості про цільове призначення земельної ділянки
Категорія земель	землі житлової та громадської забудови
Цільове призначення	для будівництва і обслуговування житлового будинку, господарських будівель і споруд (присадибна ділянка)
Код цільового призначення	02.01
Площа, гектарів	0,0195

Відповідно до «Порядку ведення Державного земельного кадастру» затвердженого постановою Кабінету Міністрів України № 1051 від 17 жовтня 2012 року, обмеження (обтяження) на використання земельних ділянок - не виявлені.

Посада	Привіще	Дата	гр. Зюсюн Дарина Романівна
Розробив	Чагринська О.С.	21.08.26	для будівництва і обслуговування житлового будинку, господарських будівель і споруд (присадибна ділянка)
Перевірив	Богдан В.Л.	21.08.26	Волинська область, Володимирський район, м. Володимир, вул. Тараса Шевченка, 69/5
Технічна документація із землеустрою щодо встановлення (відновлення) меж земельної ділянки в натурі (на місцевості)			
0710200000:01:004:_____			
		Стадія	Аркуш
		ТД	1
		Аркушів	2
		ТЗОВ "ГЕО-ЛЕНДС"	
		2026 р.	