
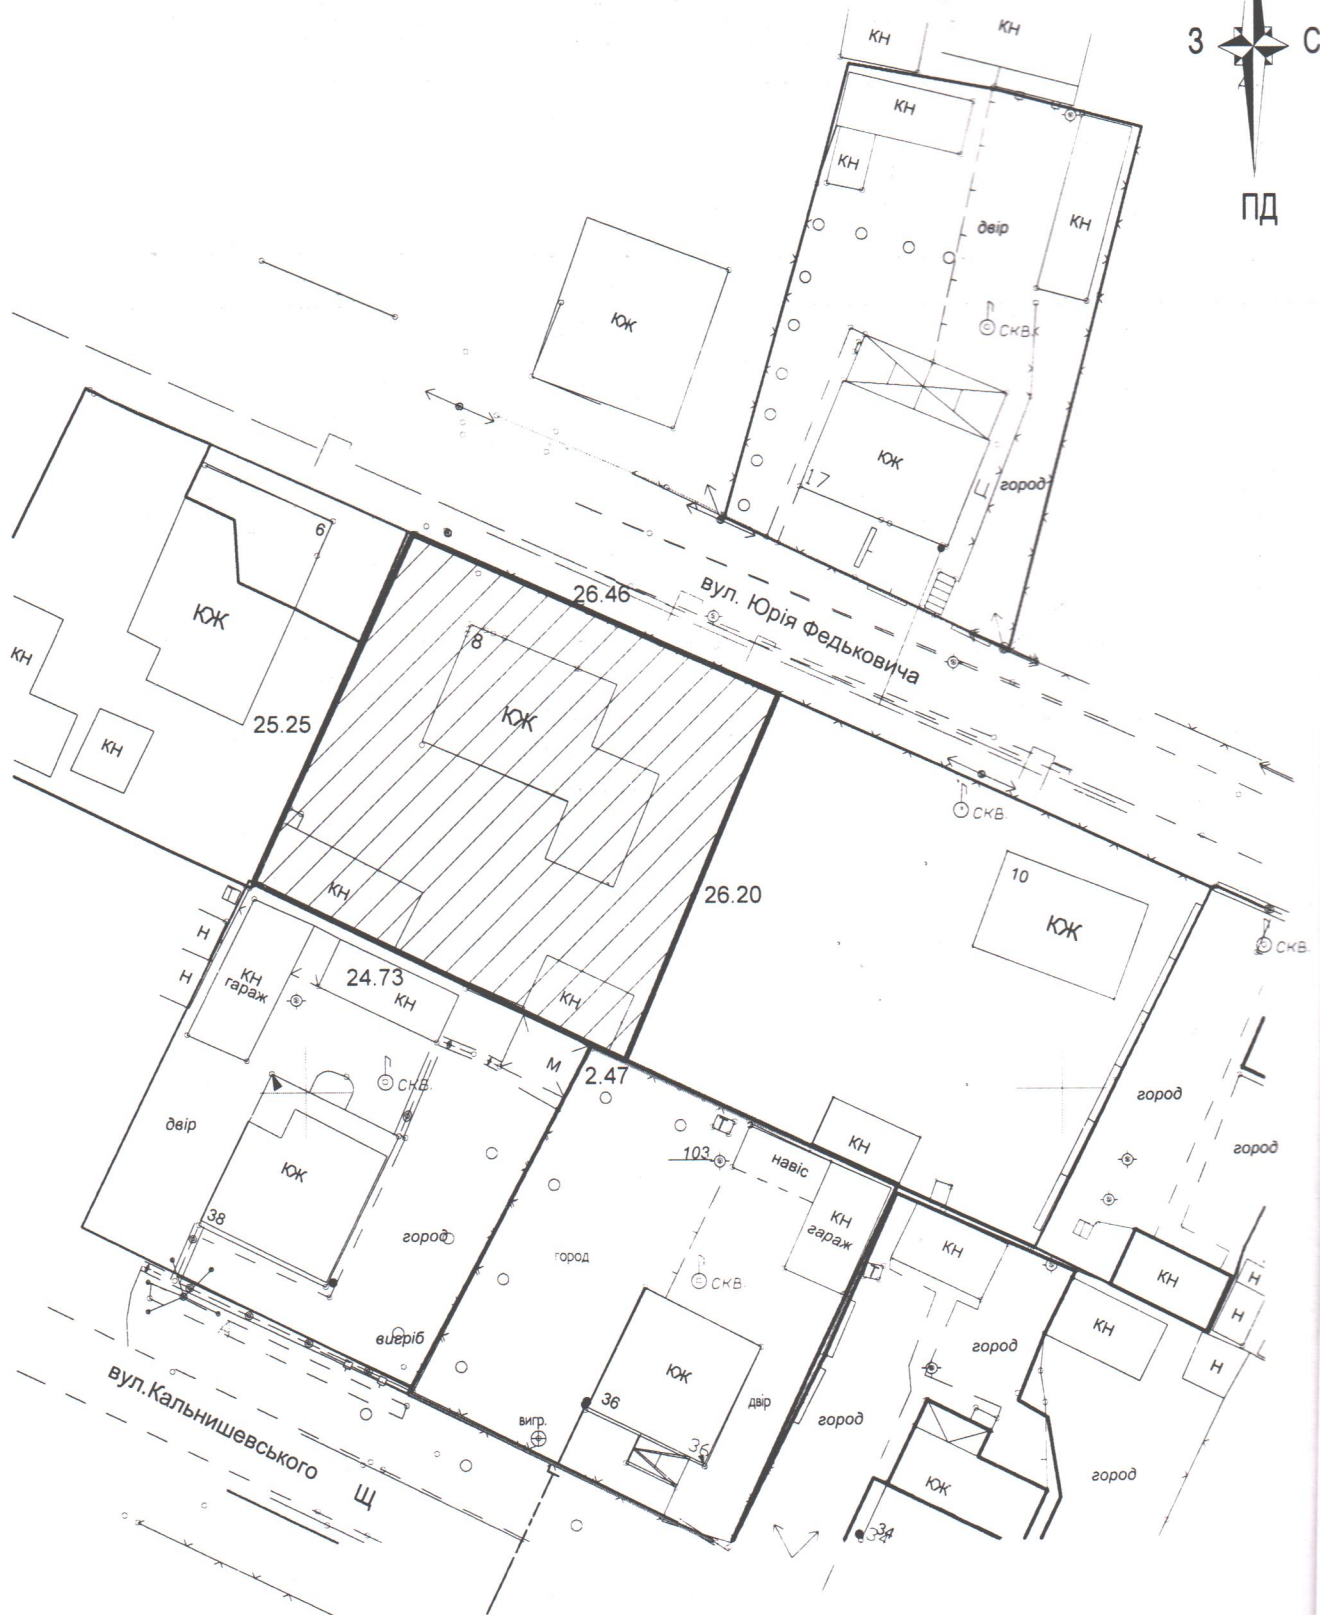


ПЛАН  
ЗЕМЕЛЬНОЇ ДІЛЯНКИ  
по вул. Юрія Федьковича, 8

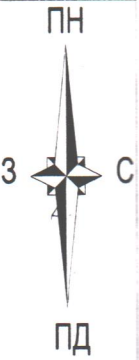

- земельна ділянка площею 0,0690 га.

Масштаб 1:500