
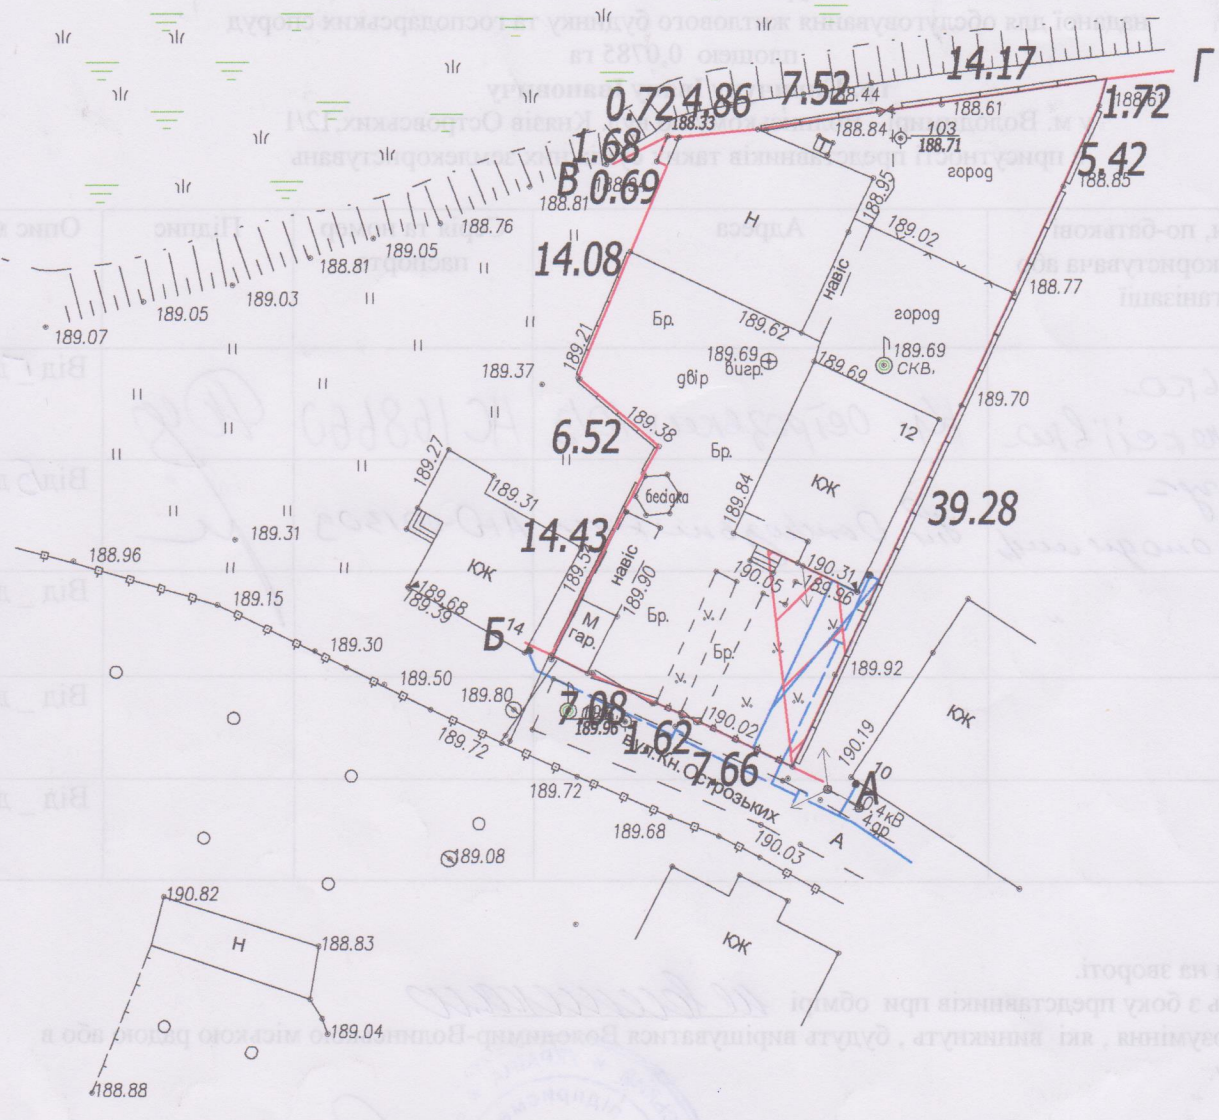


СХЕМА ЗЕМЕЛЬНОЇ ДІЛЯНКИ

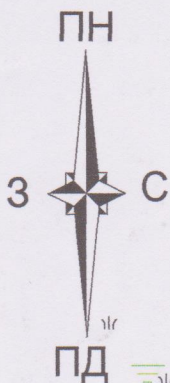


ОПИС МЕЖ:

- Від А до Б землі загального користування (Кн.Островських)
- Від Б до В землі гр. Савчук
- Від В до Г землі міської ради ненадані у власність та користування
- Від Г до А землі гр. Сідловська Л.

СИТУАЦІЙНА СХЕМА ЗЕМЕЛЬНОЇ ДІЛЯНКИ
М. ВОЛОДИМИР-ВОЛИНСЬКИЙ, ВУЛ. КНЯЗІВ ОСТРОВСЬКИХ



Умовні позначення

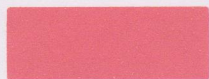

межа земельної ділянки

масштаб 1:5000